
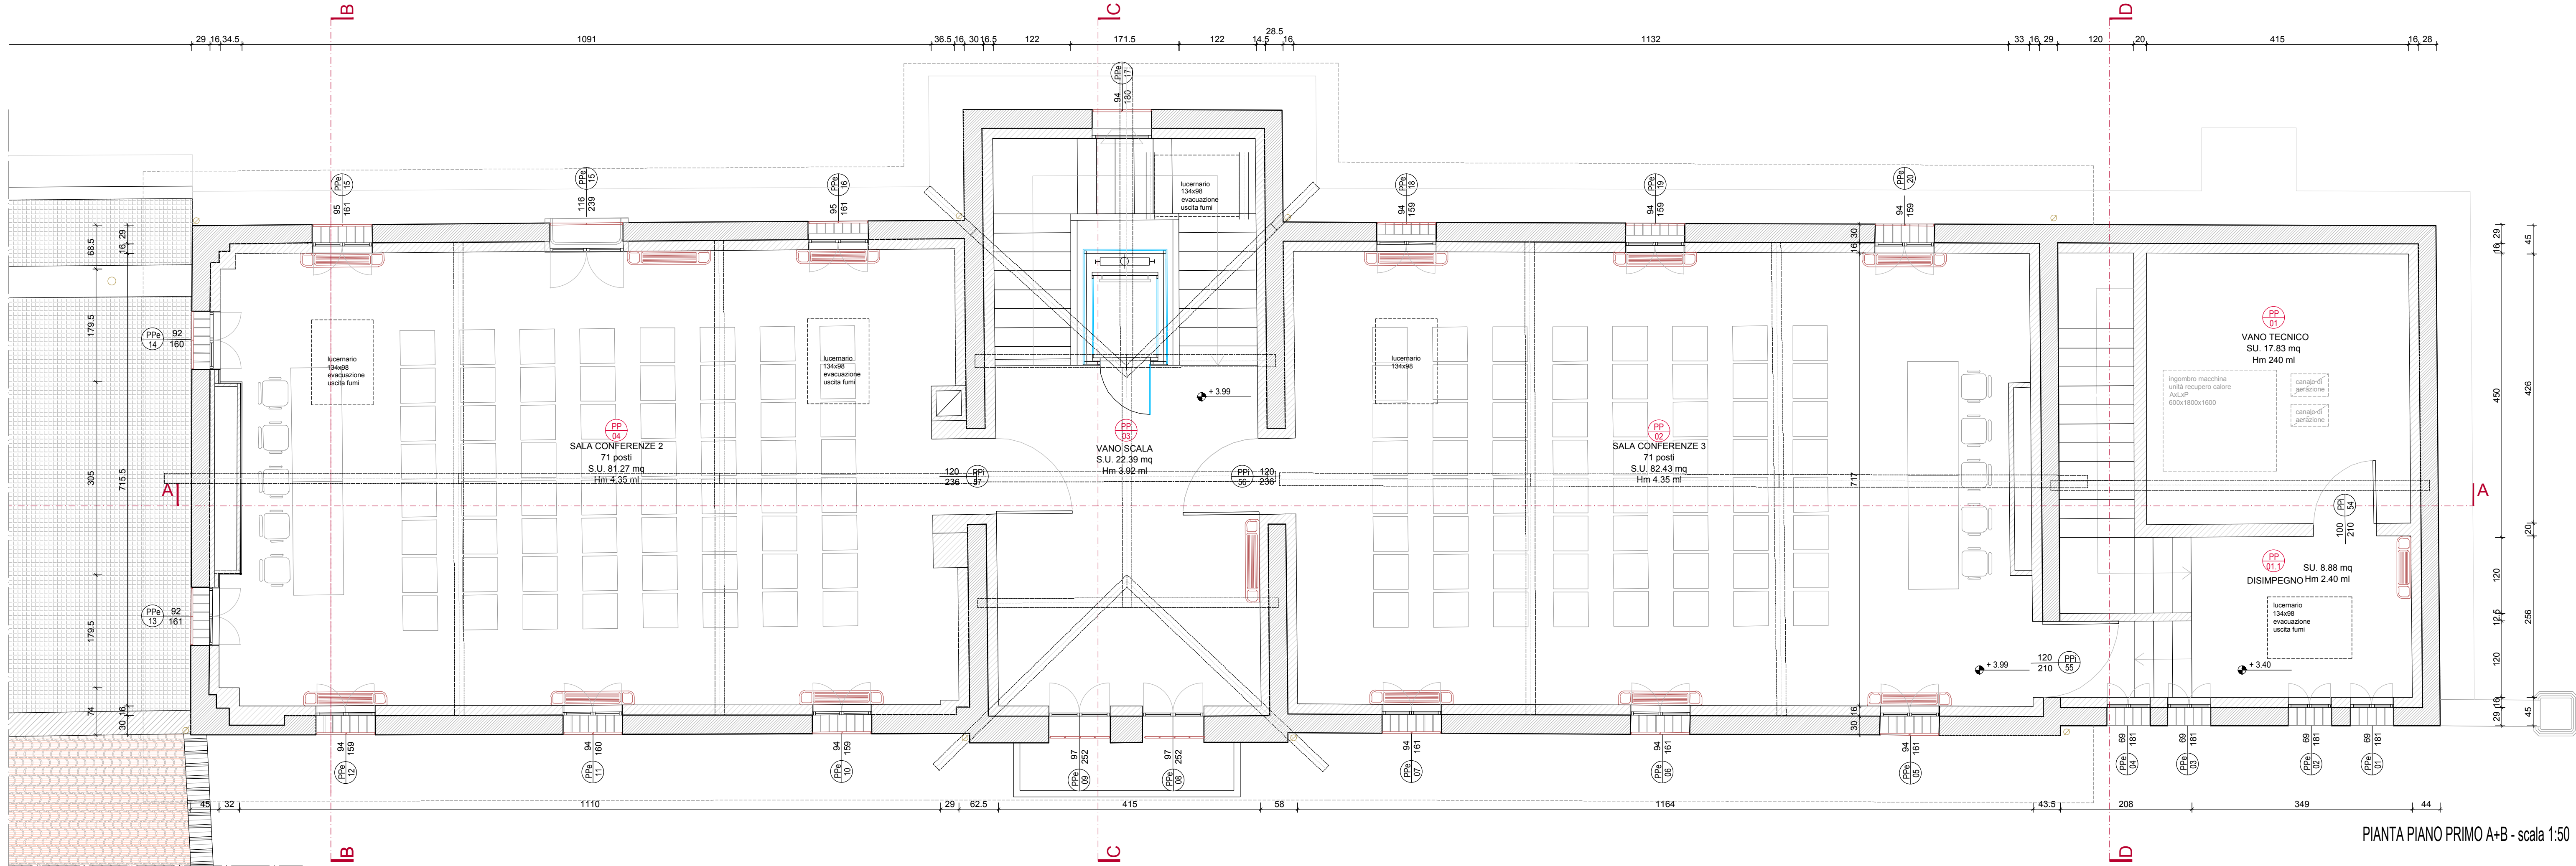


BLOCCHI DI FABBRICA BARCHESSA
DI PALAZZO ANCILOTTO

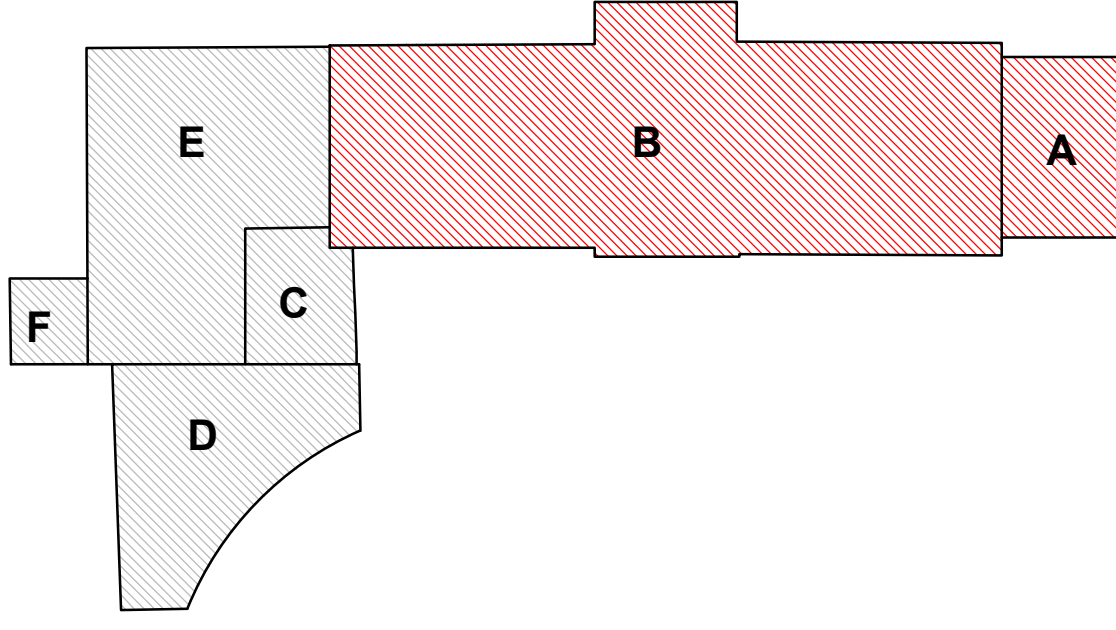

PIANTA PIANO PRIMO A+B - scala 1:50

COMUNE DI
SANTA LUCIA DI PIAVE

Comune di Santa Lucia di Piave Provincia di Treviso Regione Veneto

RESTAURO, MIGLIORAMENTO SISMICO
ED EFFICIENTAMENTO ENERGETICO
DELLA BARCHESSA DI PALAZZO ANCILOTTO

studio di fattibilità
progetto architettonico
progetto strutturale

preliminare
preliminare
definitivo
definitivo
esecutivo
esecutivo

11 STATO DI PROGETTO: BLOCCO A+B
Pianta piano terra
Pianta piano primo


1:50
1:50

aggiornamento
cod_1899-SV_DP_PIANTE.dwg
02.03.2020

Responsabile unico del Procedimento
dott.ssa Anna Rita Speranza

progettisti
arch. Susanna Maset

ing. Fiorenzo Carniel

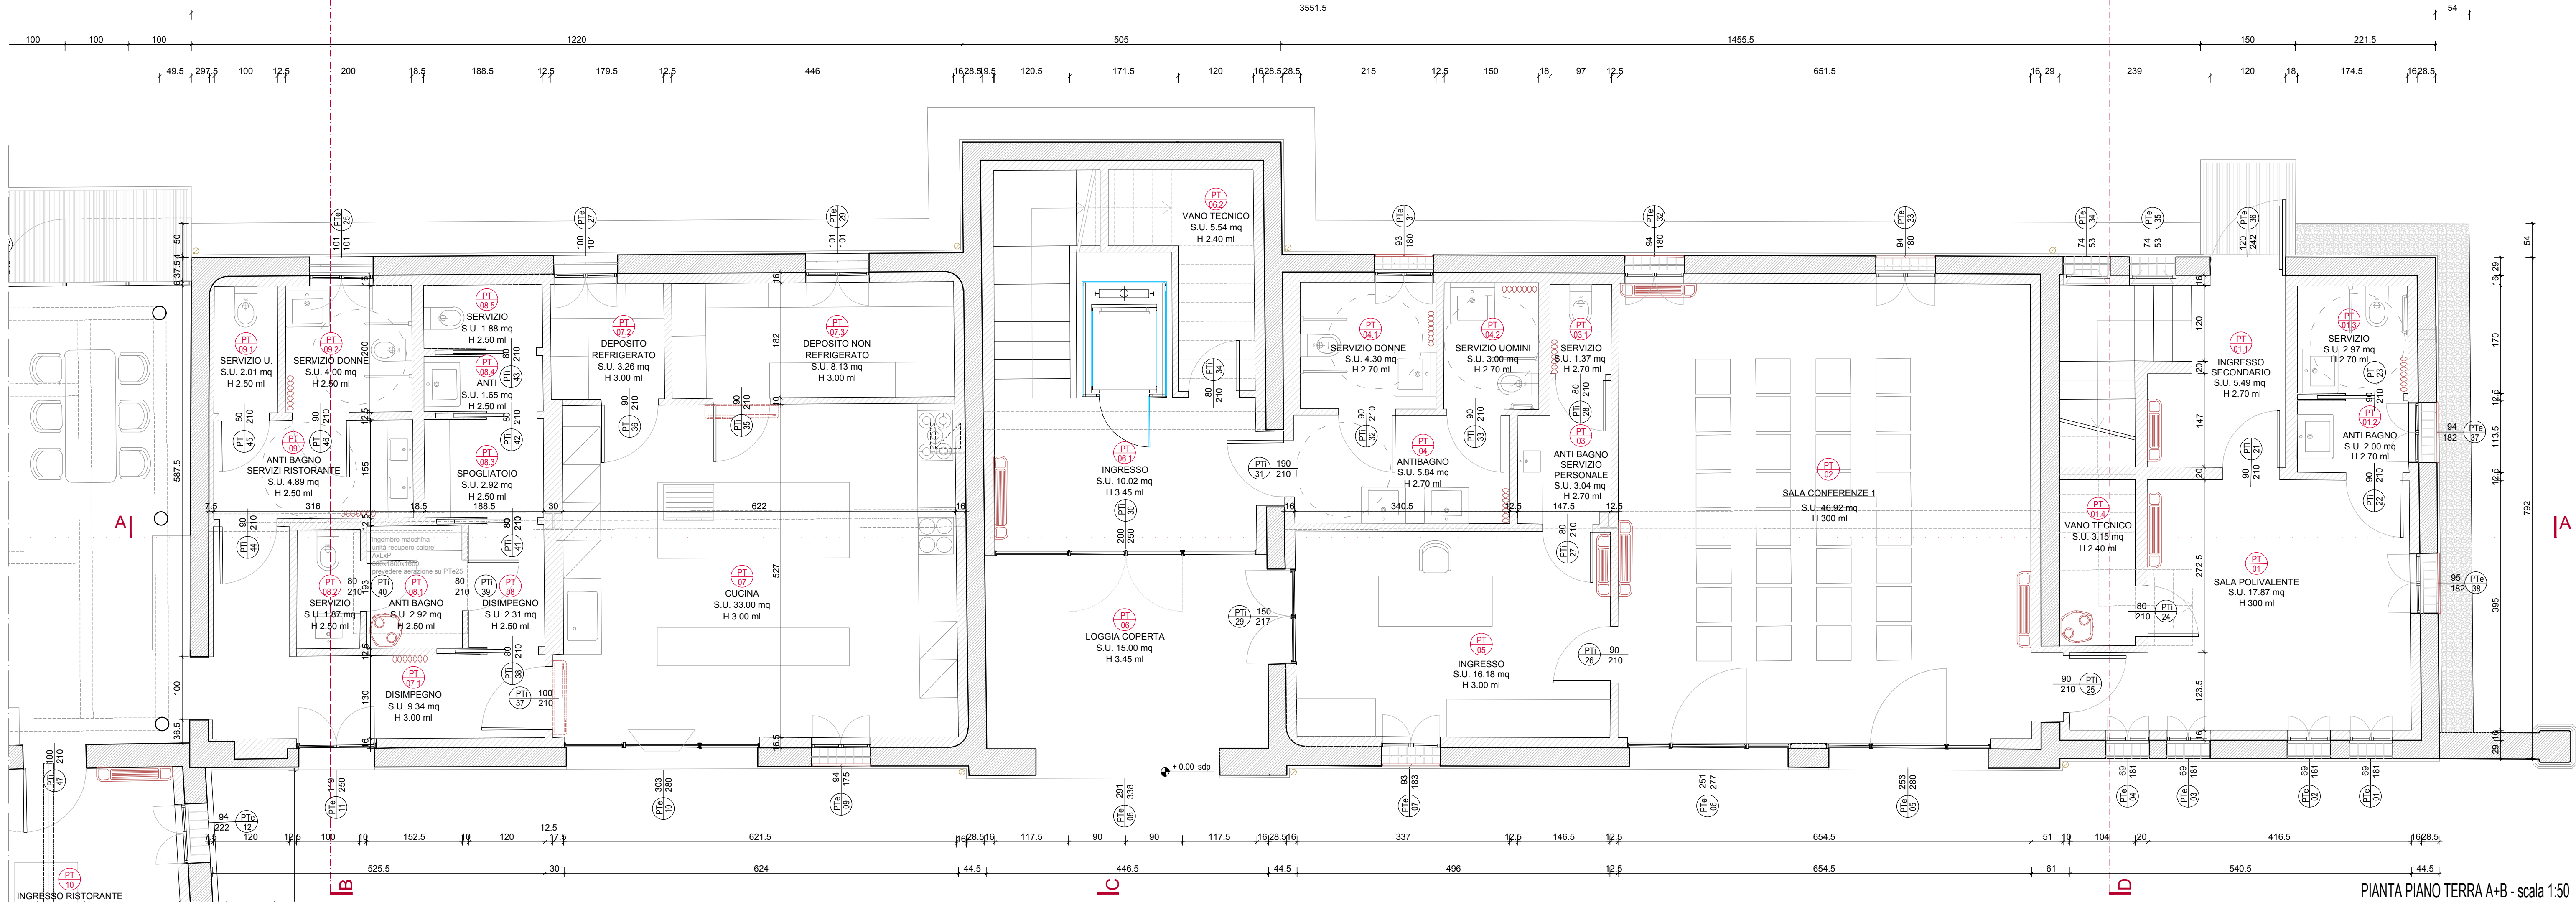

PIANTA PIANO TERRA A+B - scala 1:50



Ing. Fiorenzo Carniel - Arch. Susanna Maset
Via Trieste, 20/A 31020 San Vendemiano (TV) PIVA 042733026
Tel. 0423 778226 - Fax 0423 479245 - www.studioqm.it
Il presente disegno è di nostra proprietà e non può essere riprodotto né consegnato a terzi senza nostra autorizzazione.