



BLOCCHI DI FABBRICA BARCHESSA
DI PALAZZO ANCILOTTO

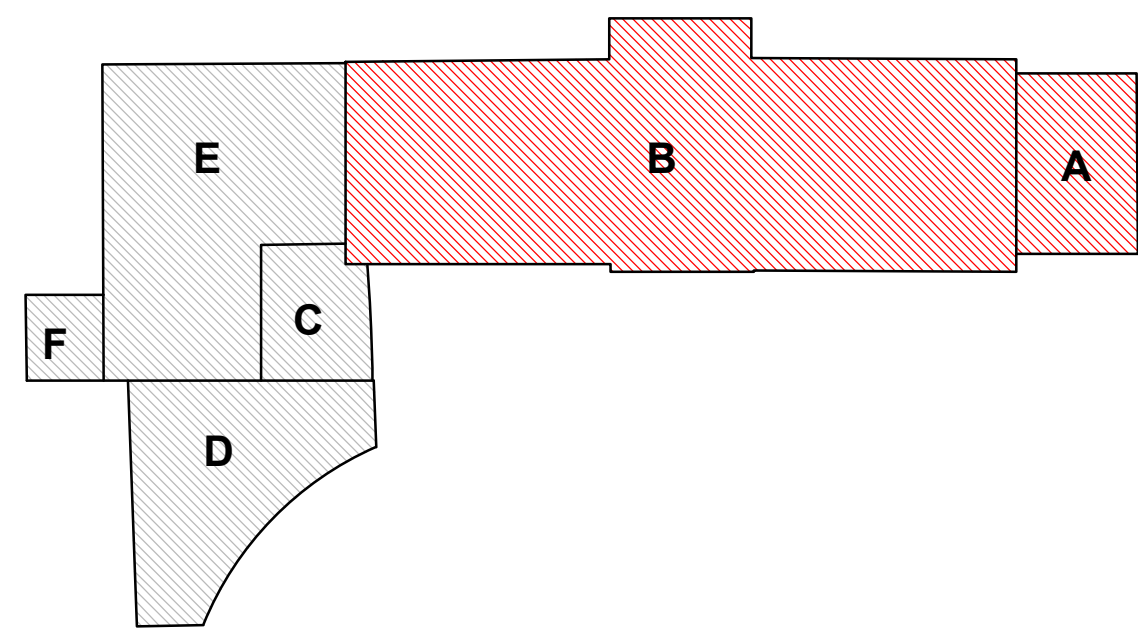

LEGENDA

- COSTRUZIONE
- DEMOLIZIONE

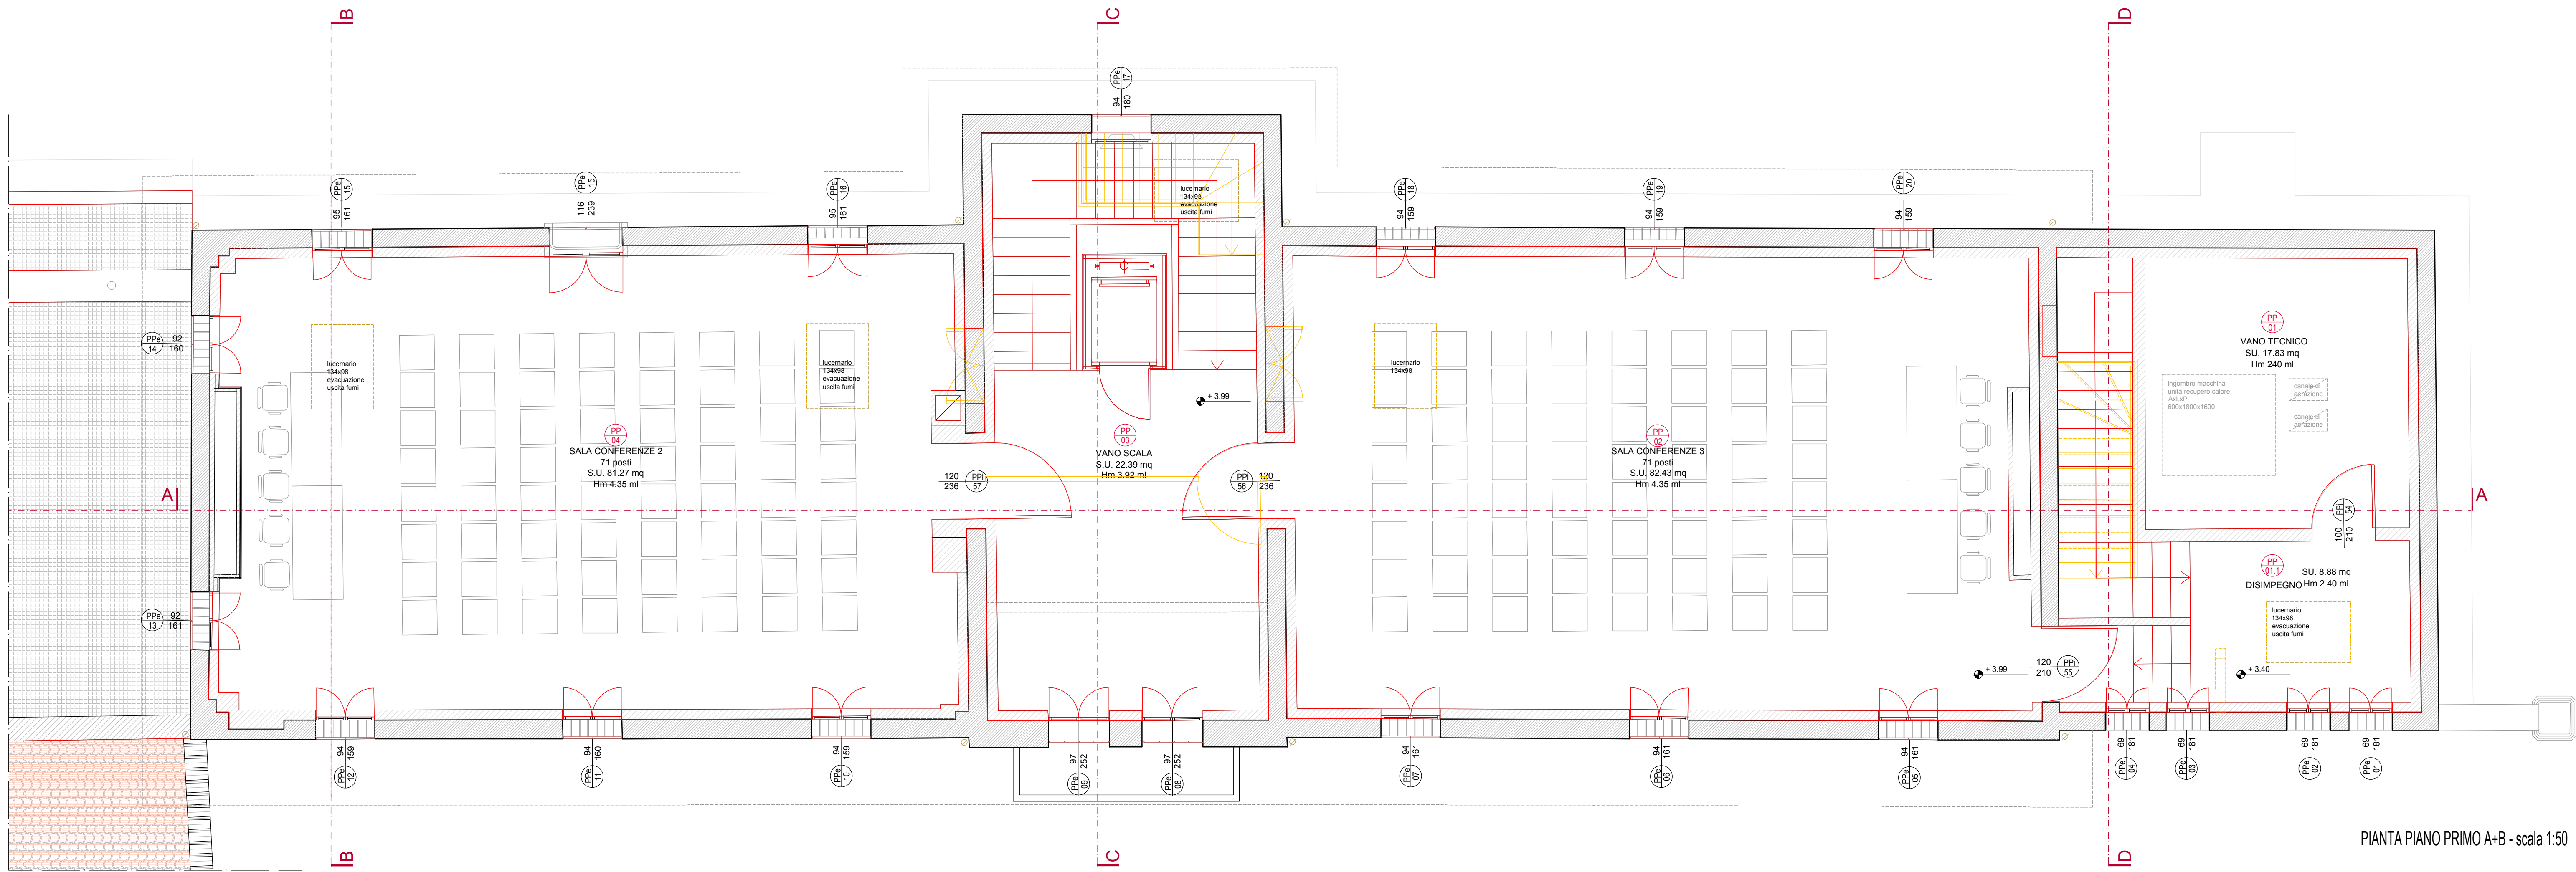

PIANTA PIANO PRIMO A+B - scala 1:50

COMUNE DI
SANTA LUCIA DI PIAVE

Comune di Santa Lucia di Piave Provincia di Treviso Regione Veneto

RESTAURO, MIGLIORAMENTO SISMICO
ED EFFICIENTAMENTO ENERGETICO
DELLA BARCHESSA DI PALAZZO ANCILOTTO

studio di fattibilità
progetto architettonico
progetto strutturale

preliminare
preliminare
definitivo
definitivo

esecutivo
esecutivo

19 COMPARAZIONE: BLOCCO A+B
Pianta piano terra
Pianta piano primo

1:50
1:50


aggiornamento
cod_ 1899-SV_COMP_PIANTE.dwg

02.03.2020

Responsabile unico del Procedimento
dott.ssa Anna Rita Speranza

progettisti
arch. Susanna Maset

ing. Fiorenzo Carniel

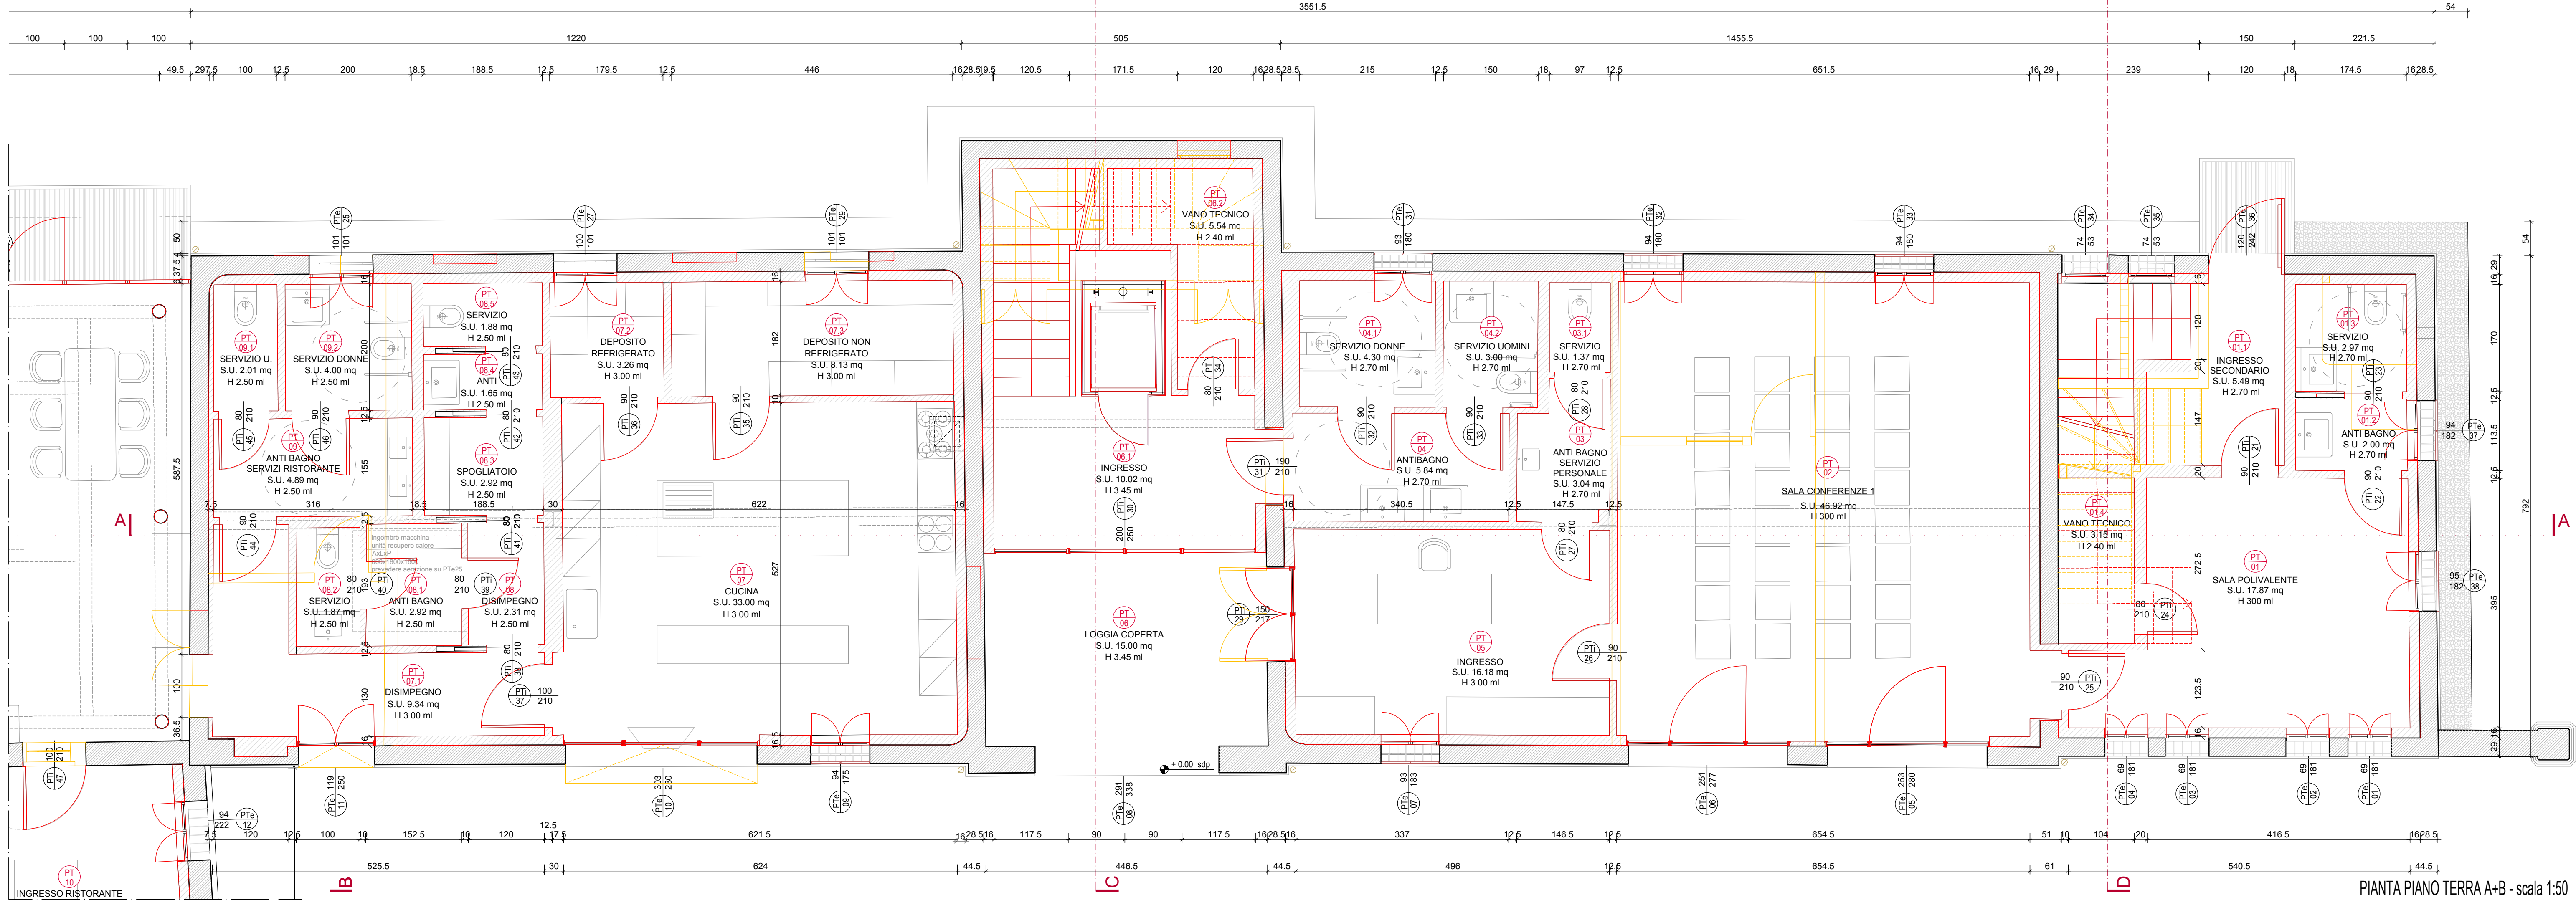

PIANTA PIANO TERRA A+B - scala 1:50

Il presente disegno è di nostra proprietà e non può essere riprodotto né consegnato a terzi senza nostra autorizzazione.