




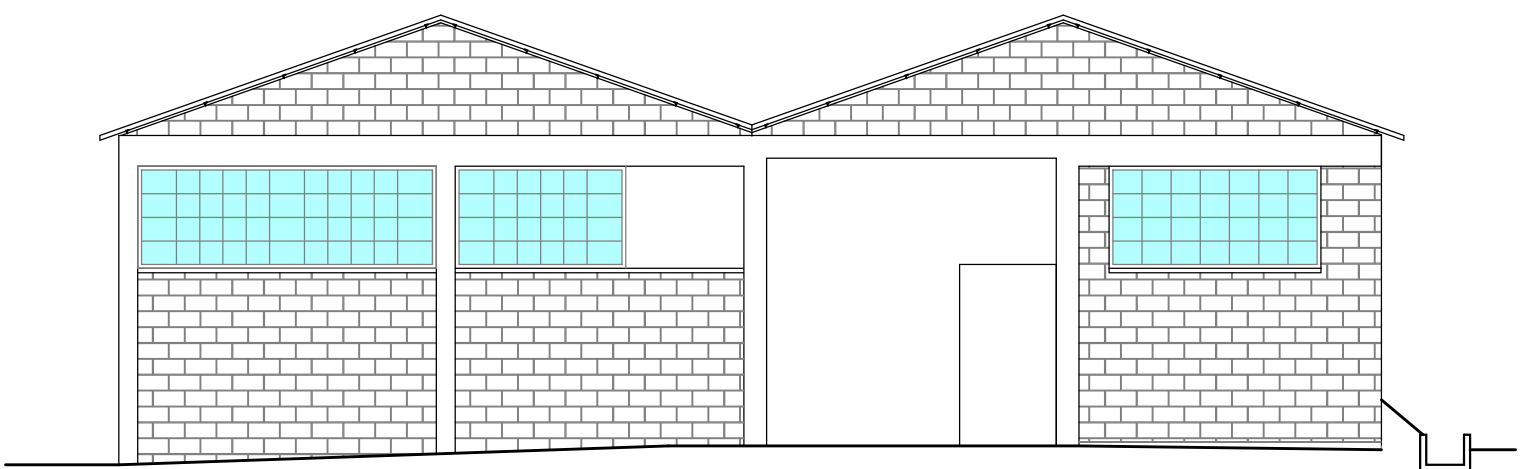


Prospetto Nord scala 1:100

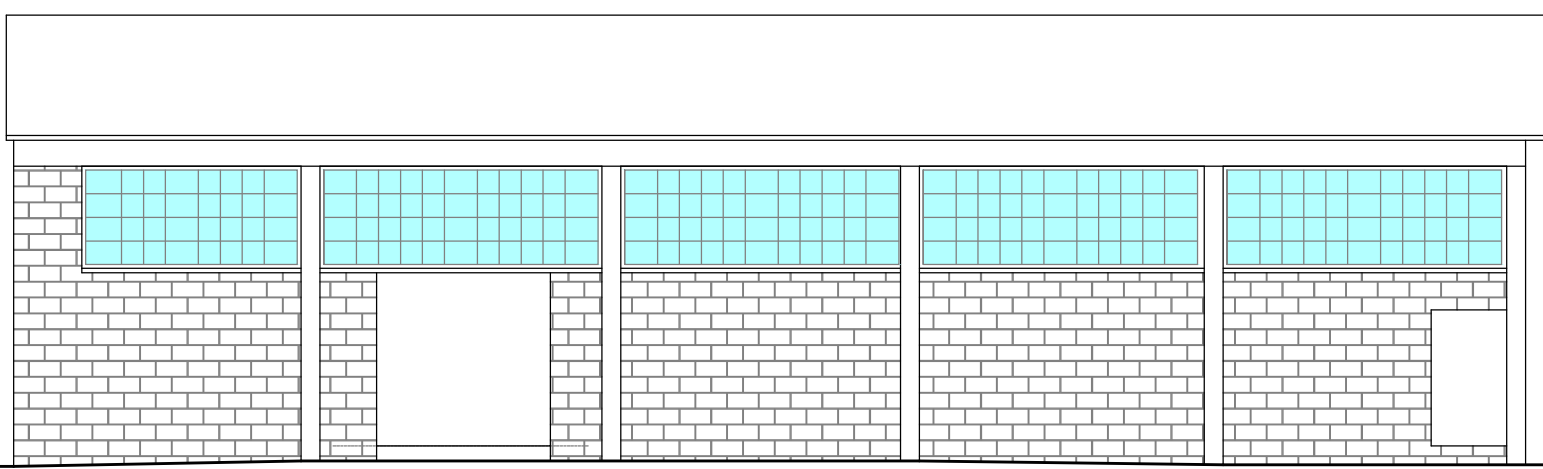


Prospetto Est scala 1:100

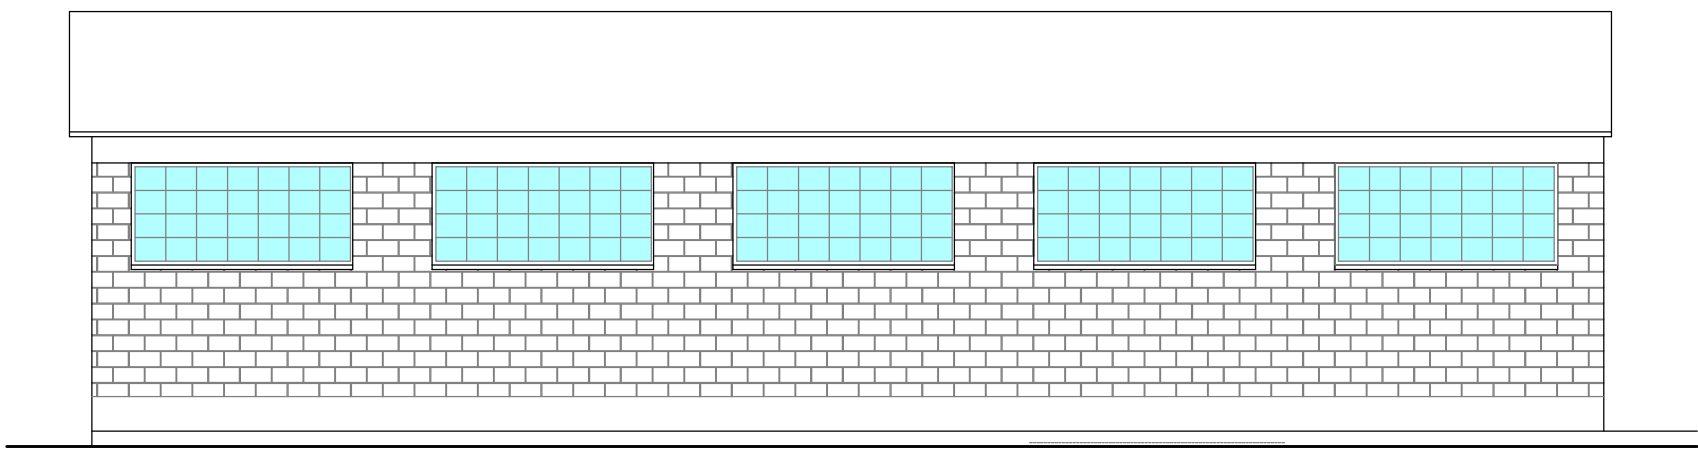


Prospetto Ovest scala 1:100

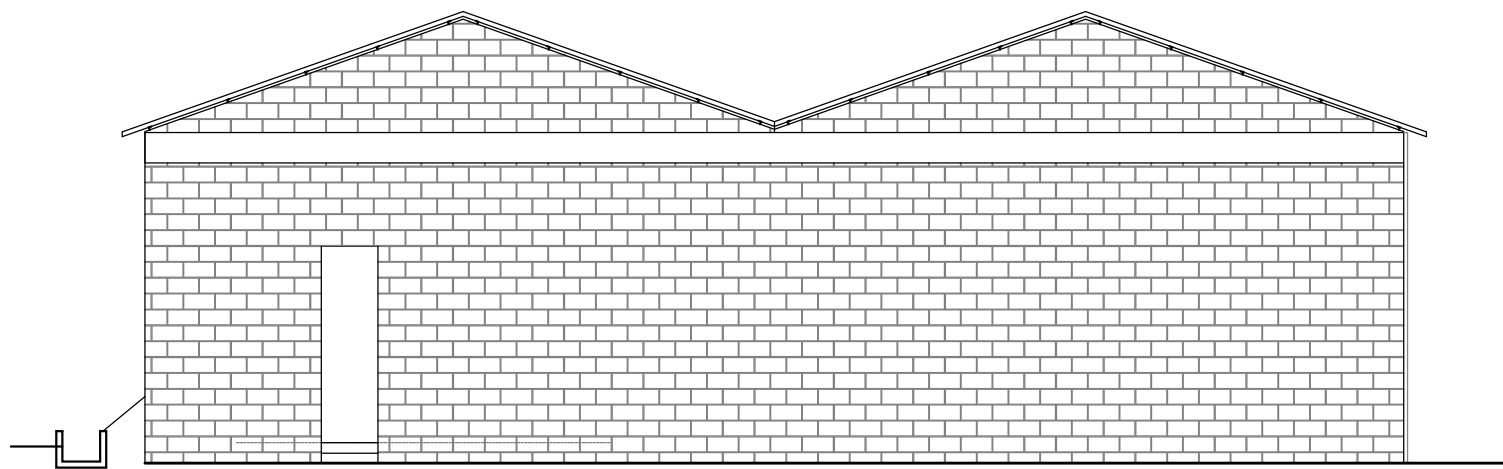

Prospetto Sud scala 1:100

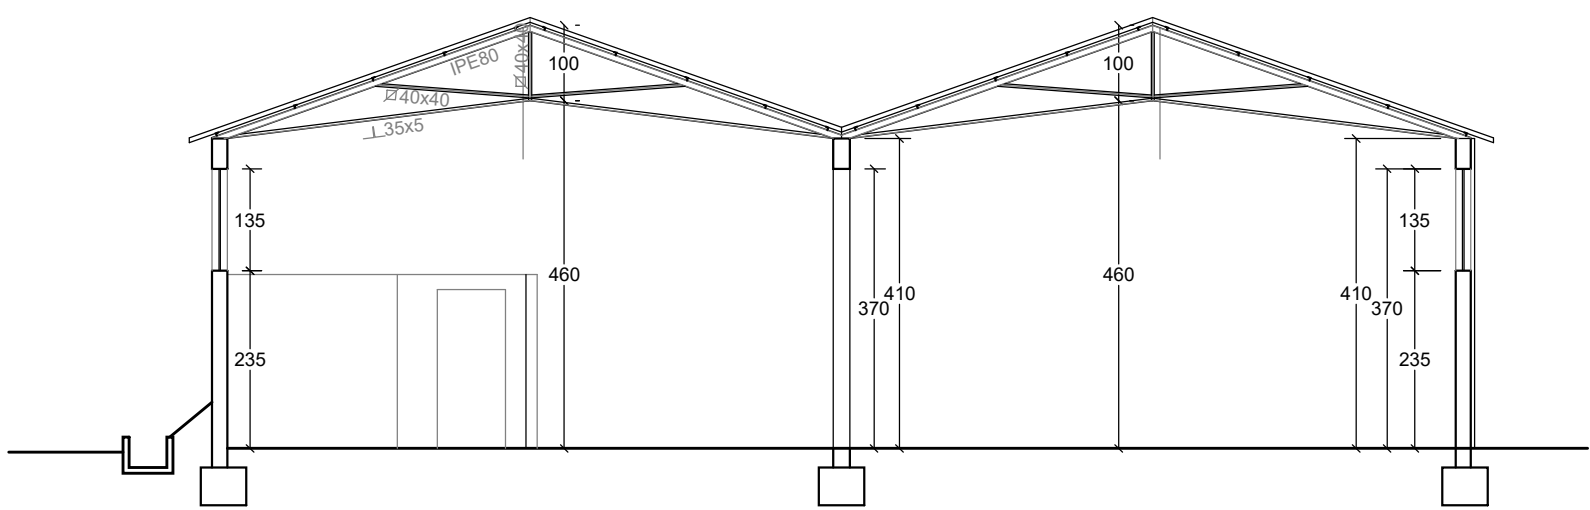

Sezione A-A scala 1:100

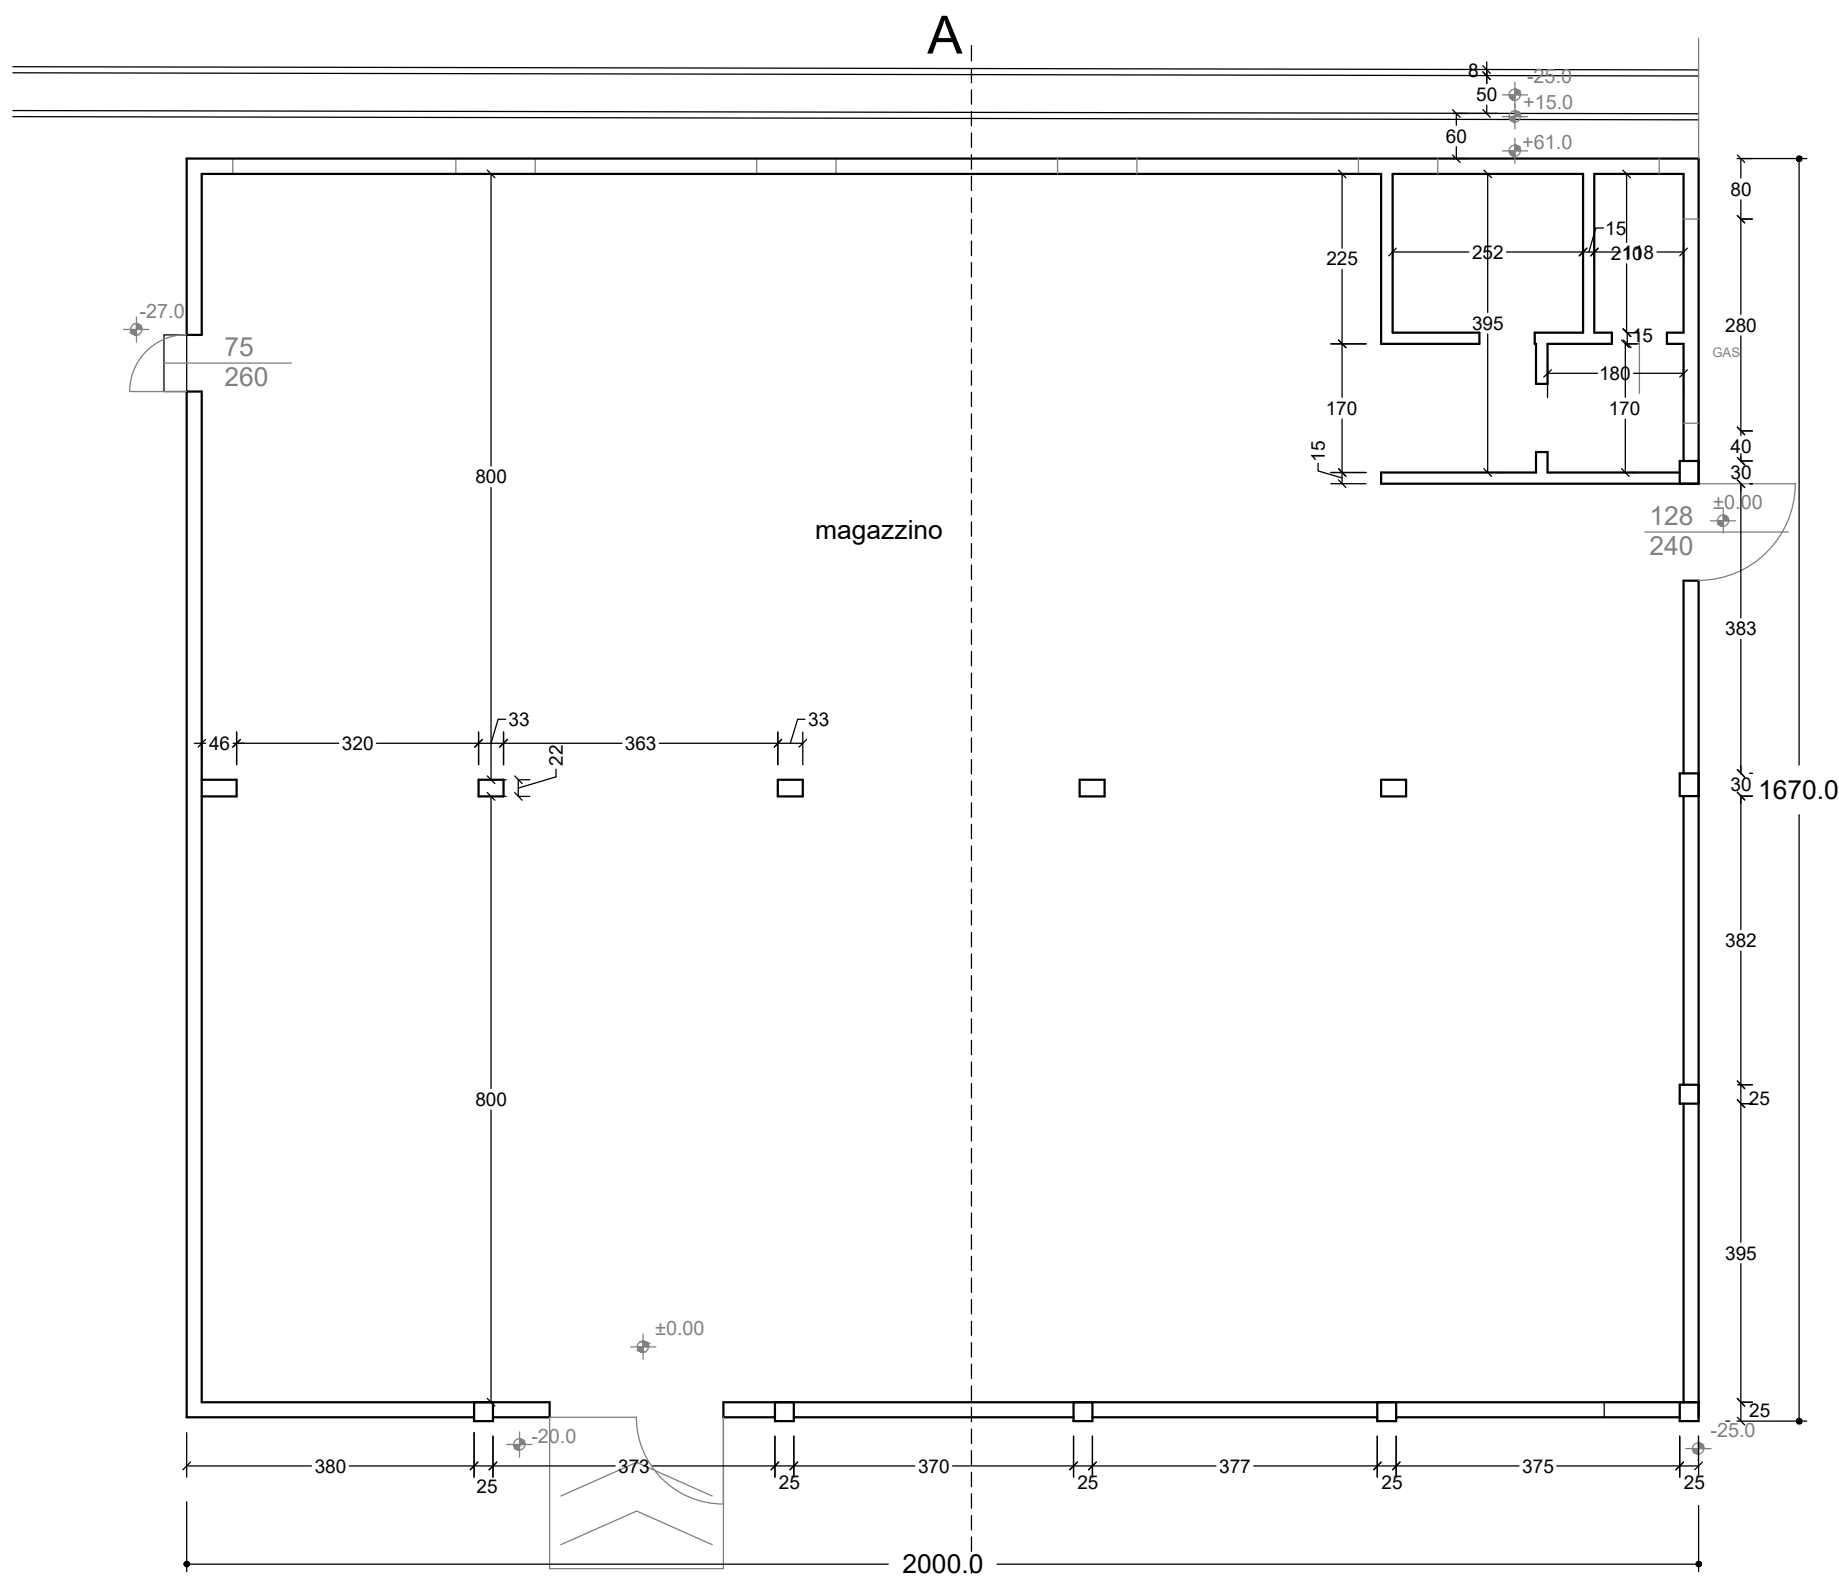

Pianta scala 1:100

COMUNE
SANTA LUCIA di PIAVE

PROVINCIA DI TREVISO

MIGLIORAMENTO SISMICO DEL MAGAZZINO
PROTEZIONE CIVILE "EX MOSTRA VINI"

PROGETTO DEFINITIVO-ESECUTIVO

Tavola		A02 Pianta, prospetti e sezione stato di fatto									
Sigla		2-122_MAG		file	ESE_A02_stato di fatto	data	15.12.2021	disegnato	DRS	verificato	GNZ
REV	DATA		DESCRIZIONE								
01	06.05.2022										
Ing. Ugo GANZ			PIEVE DI SOLIGO - Via G. Schiratti n. 49/1								
STUDIO DI INGEGNERIA			tel. 0438-841998 fax 0438-837343								
			e-mail info@studioganz.com								

Elaborazioni grafiche - Servizi per l'ingegneria
G. & B. PROGETTI s.r.l.
Via G. Schiratti 49 - 31053 PIEVE DI SOLIGO (TV) Tel. 0438 841998 Fax. 0438 837343 e-mail gbpgetti@aruba.it