

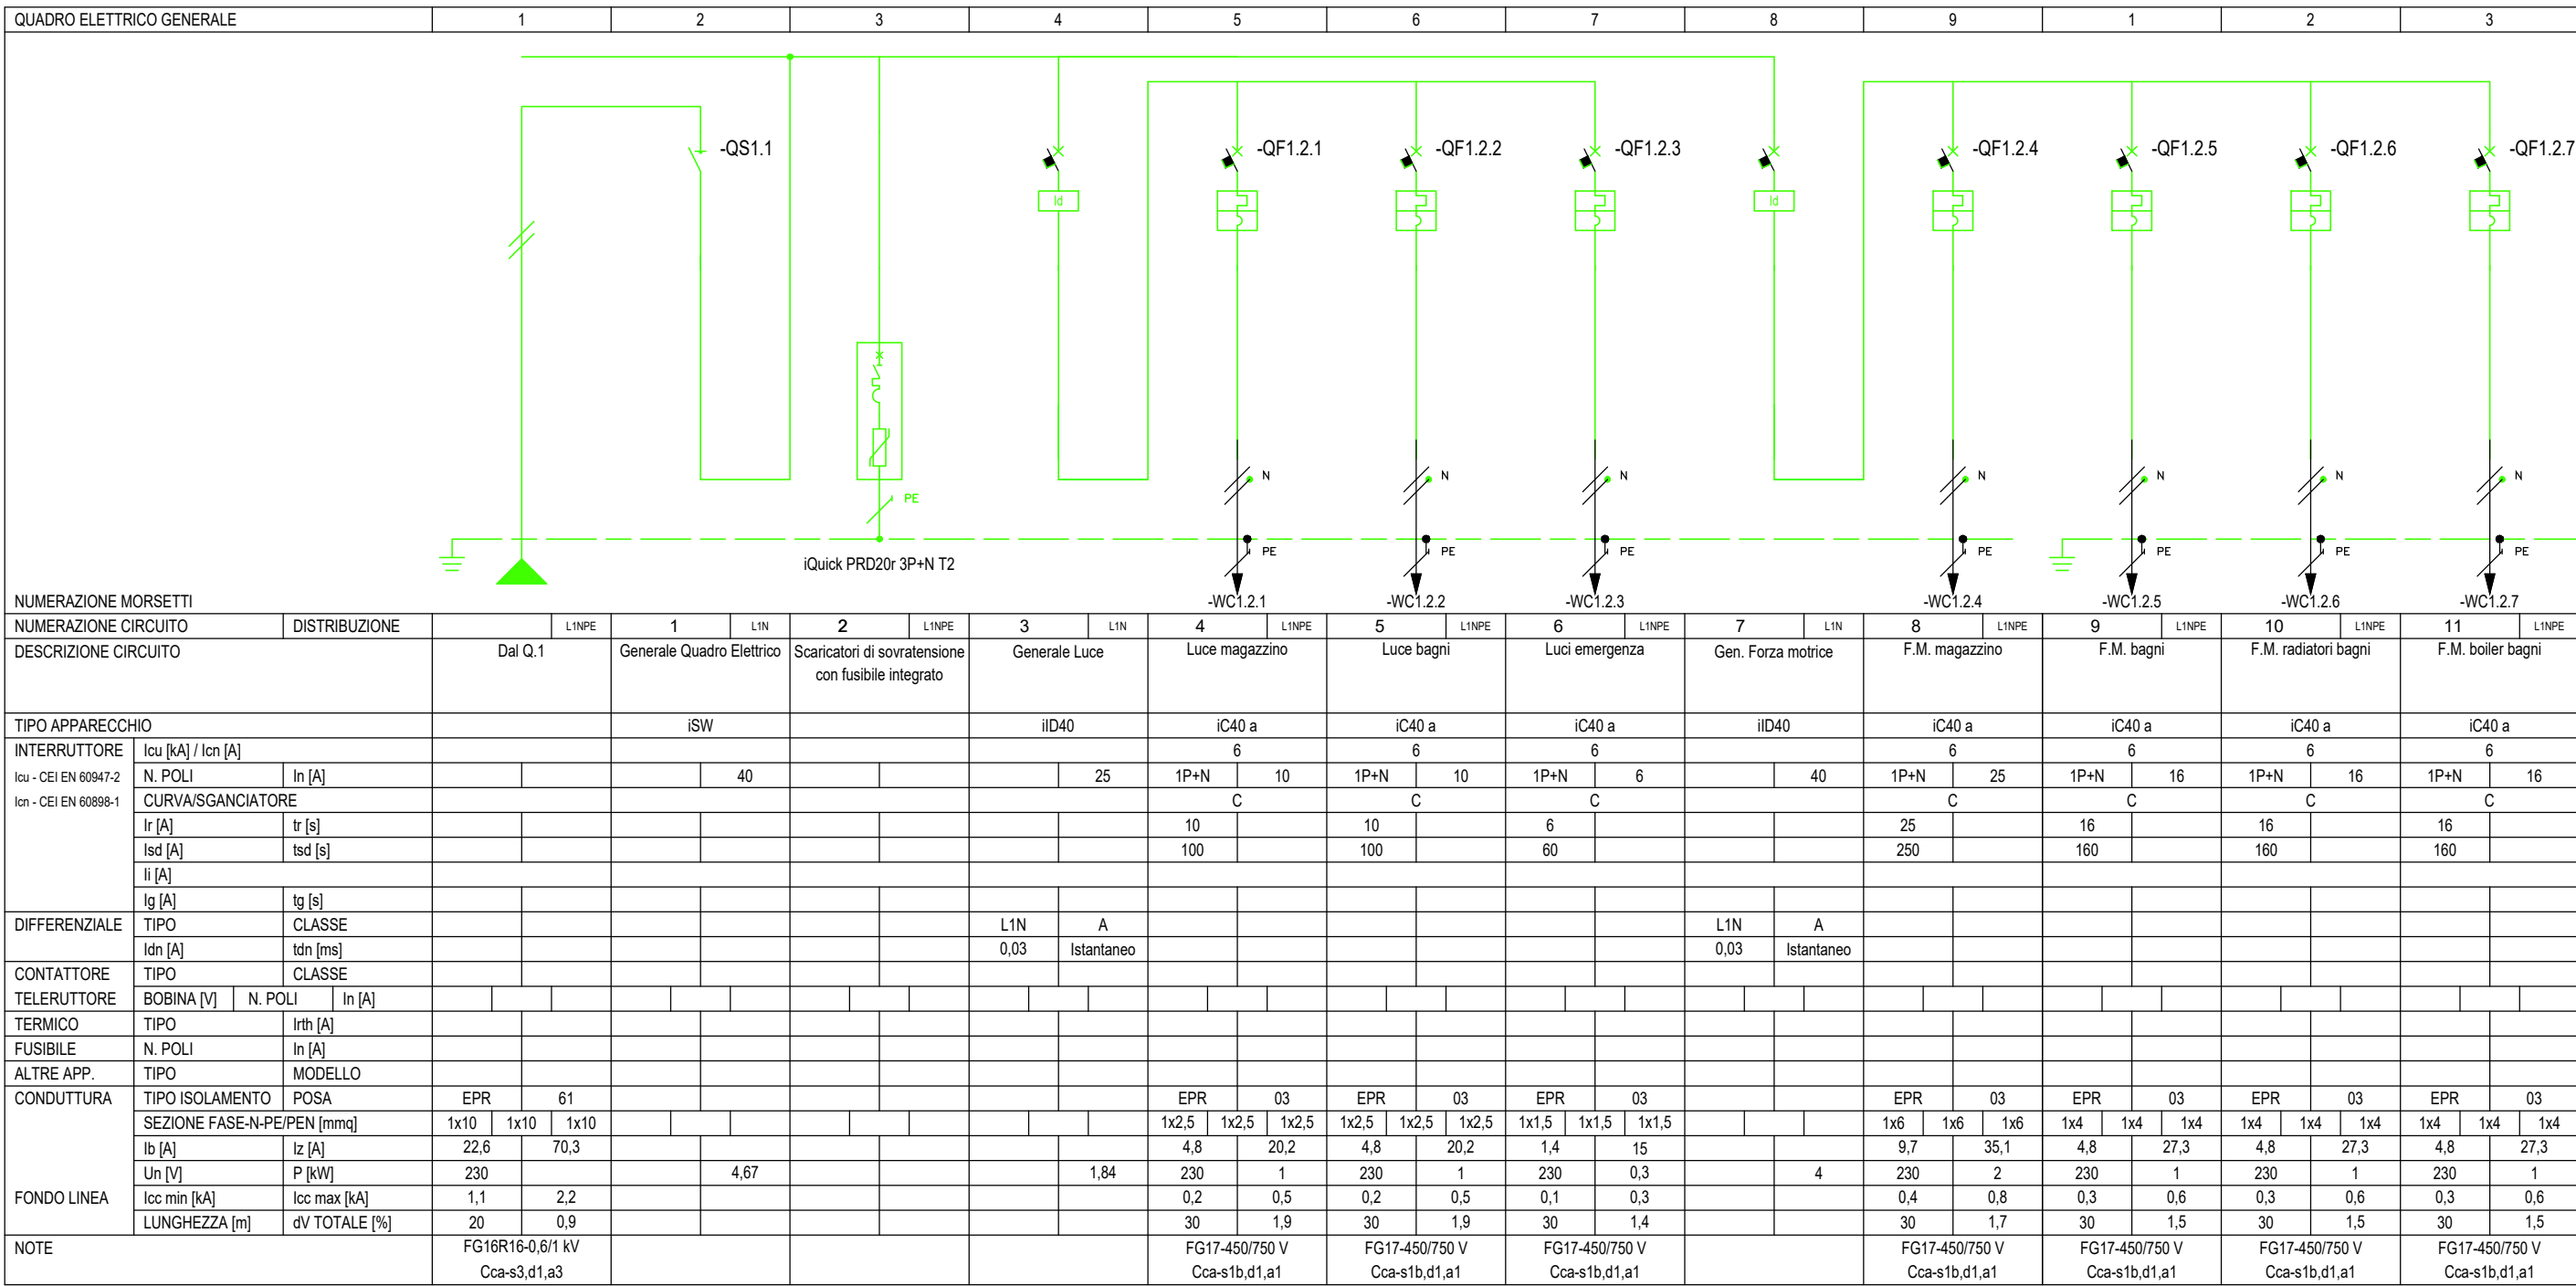


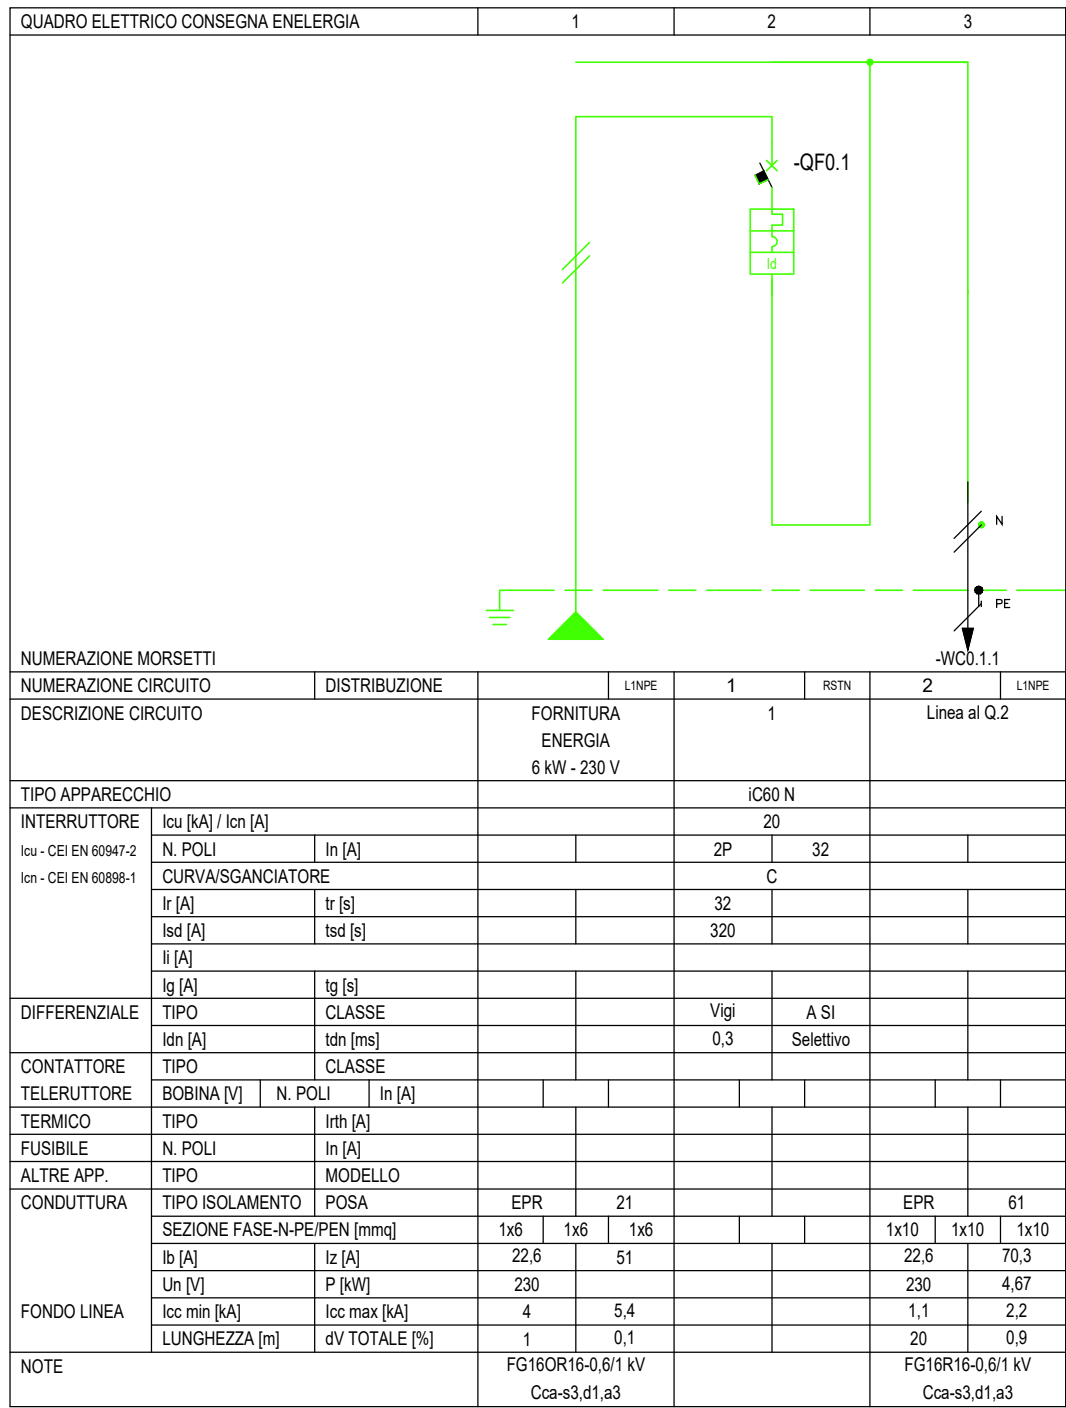

LEGENDA SIMBOLI IMPIANTO ELETTRICO	
Simbolo	Descrizione
	QUADRO ELETTRICO
	TUBAZIONE DA ESTERNO TIPO RKB
	SCATOLA DI DERIVAZIONE IN ESECUZIONE DA ESTERNO
	BLINDOLUCE LUNGHEZZA 200 cm
	TESTATA ALIMENTAZIONE BLINDOLUCE
	QUADRO ACCENSIONE LUCI POSA AD INCASSO
	PUNTO DI COMANDO INTERRUOTTO IN ESECUZIONE DA INCASSO
	PUNTO DI COMANDO INTERRUOTTO IN ESECUZIONE DA ESTERNO IP40
	SENSORE DI PRESENZA AD INFRAROSSI PASSIVI POSA AD INCASSO
	QUADRETTO ACUSTICO/LUMINOSO PER SEGNALE ALLARME WC HDP
	PULSANTE A TIRANTE PER SEGNALE ALLARME WC HDP POSA AD INCASSO
	PULSANTE DI TACITAZIONE PER SEGNALE ALLARME WC HDP POSA AD INCASSO
	FARETTO AD INCASSO SU CONTROSOFFITTO
	LAMPADA PER ILLUMINAZIONE SPAZI ESTERNI CON IP54 MINIMO
	PLAFONIERA AD INCASSO NEL CONTROSOFFITTO DEL TIPO A LED IP40
	LAMPADA DI EMERGENZA A LED CON GRADO MINIMO IP40 INTERNO IP65 ESTERNO
	PUNTO COMANDO FINESTRE ELETTRICHE
	PUNTO ALIMENTAZIONE FINESTRA ELETTRICA
	PRESA SERIE CIVILE TIPO UNEL CON PORTATA 10/16A POSA AD INCASSO
	PRESA INDUSTRIALE DA PARETE TIPO CEE17 3P+N+T 16A IP44
	PRESA INDUSTRIALE DA PARETE TIPO CEE17 2P+T 16A IP44
	PUNTO ALIMENTAZIONE RADIATORE ELETTRICO (PRESA UNEL + INT MT)
	PUNTO ALIMENTAZIONE BOILER ELETTRICO (PRESA UNEL + INT MT)
	COLLEGAMENTO A RETE ELETTRICITÀ DEL PAVIMENTO
	POZZETTO INTERRUOTTO PER DERIVAZIONE LINEE ELETTRICHE
	POZZETTO INTERRUOTTO PER DERIVAZIONE LINEE TELEFONICHE
	POZZETTO ISPEZIONABILE CON DISPENSORE DI TERRA
	DISPENSORE DI TERRA NON ISPEZIONABILE
	CORDA DI RAME NUDO S=35 MMQ.
	TUBAZIONE INTERRATA A DOPPIA PARETE D=63 MM

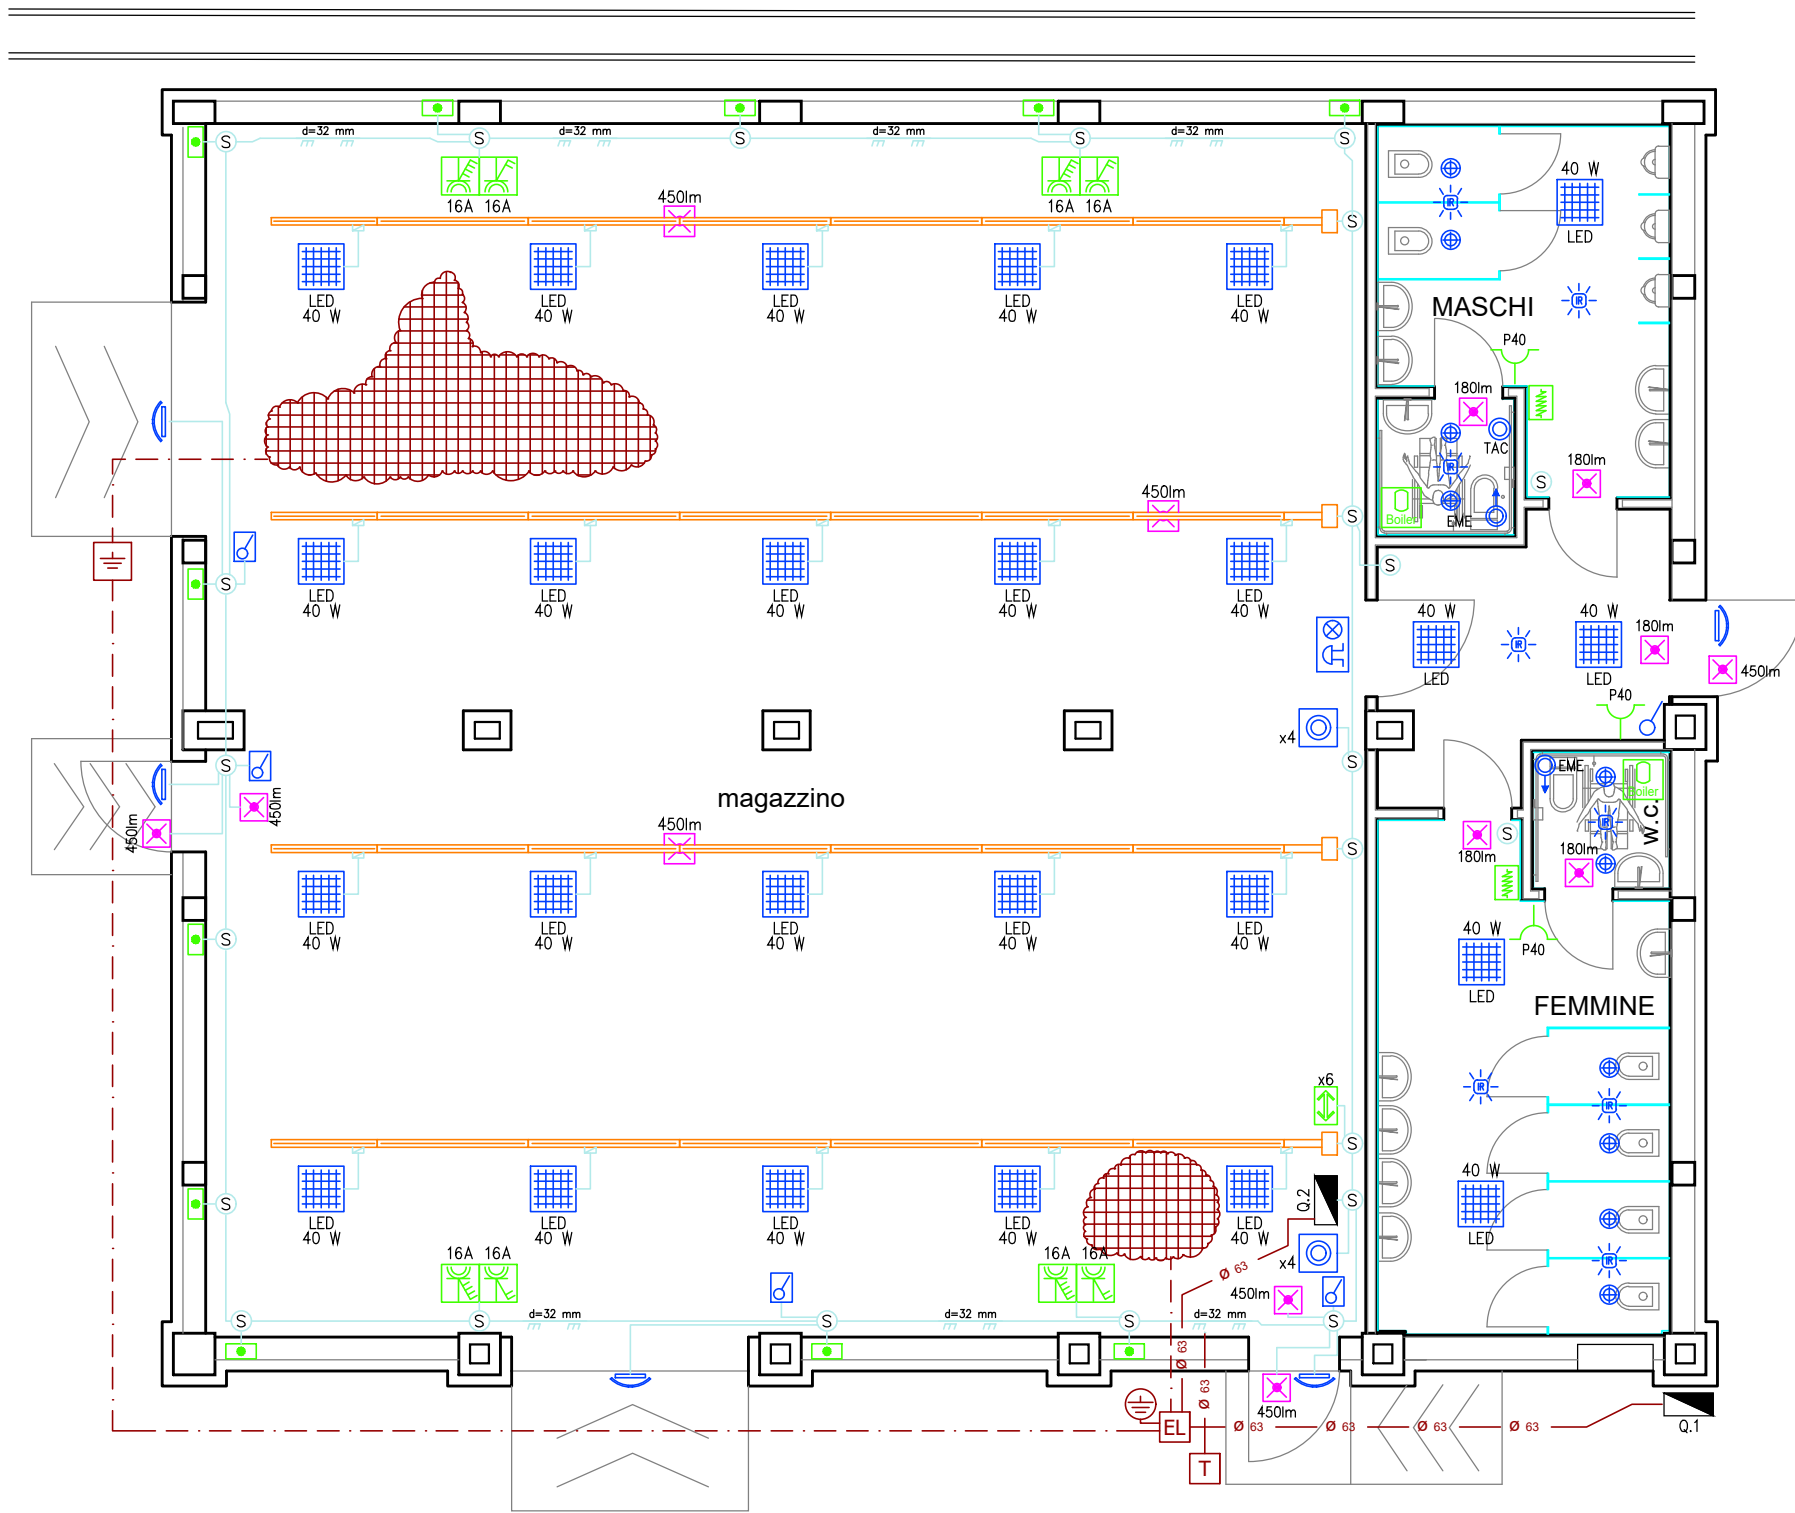

COMUNE
SANTA LUCIA di PIAVE

PROVINCIA DI TREVISO

MIGLIORAMENTO SISMICO DEL MAGAZZINO
PROTEZIONE CIVILE "EX MOSTRA VINI"

PROGETTO DEFINITIVO-ESECUTIVO

Tavola		E01 Schema distributivo impianto elettrico					
Sigla	2-122_MAG	file	ESE_E01_elettrico	data	15.12.2021	disegnato	RML
REV	DATA	DESCRIZIONE					
01	06.05.2022						
Ing. Ugo GANZ		PIEVE DI SOLIGO - Via G. Schiratti n. 49/1					
STUDIO DI INGEGNERIA		tel. 0438-841998 fax 0438-837343					
		e-mail info@studioganz.com					