
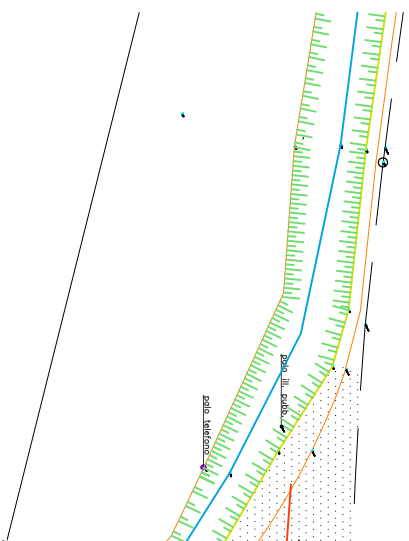
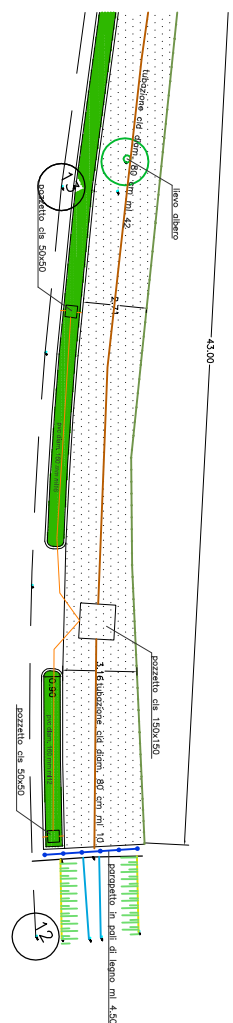


Planimetria scala 1:200

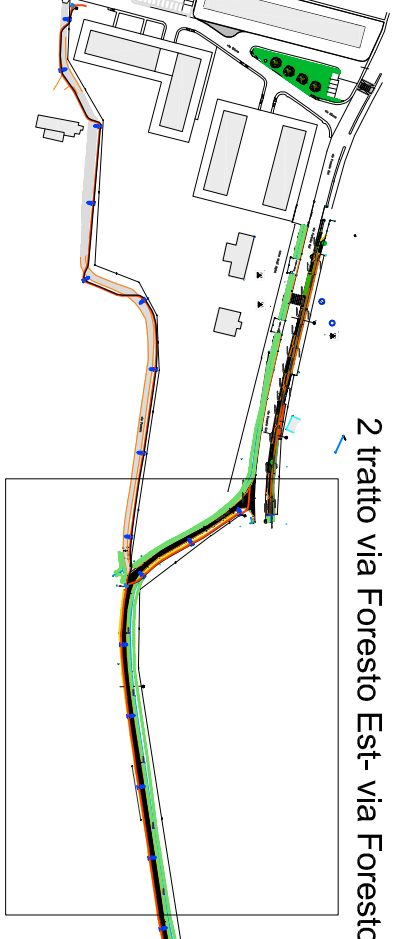

COMUNE DI SANTA LUCIA DI PIAVE
PROVINCIA DI TREVISO

LAVORI DI

REALIZZAZIONE DI PERCORSO CICLOPEDONALE PROTETTO

VIA DEGLI ALPINI / VIA FORESTO EST



COMITENTI

AMMINISTRAZIONE COMUNALE DI SANTA LUCIA DI PIAVE
Piazza 28 Ottobre 1918 n. 1 - Santa Lucia di Piave (TV)

TAVOLA N° 02.1

SCALA 1:200


SPRESARIO II

PROGETTISTA

BARBON GIORA MAURO
PZZA LERGOLO 14
31072 S. PIERLUIGI (TV)
tel. 0422/724160 - 335.573058

PROGETTO

Planimetria

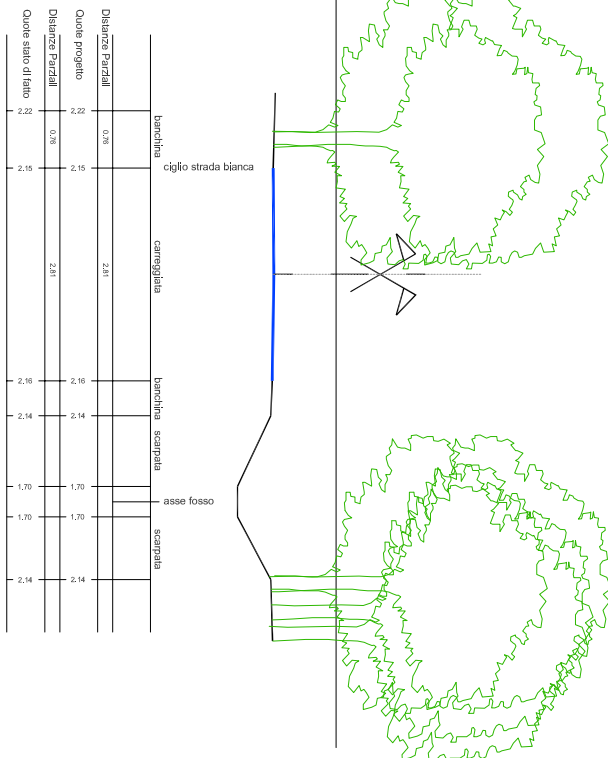

SEZIONE 03