




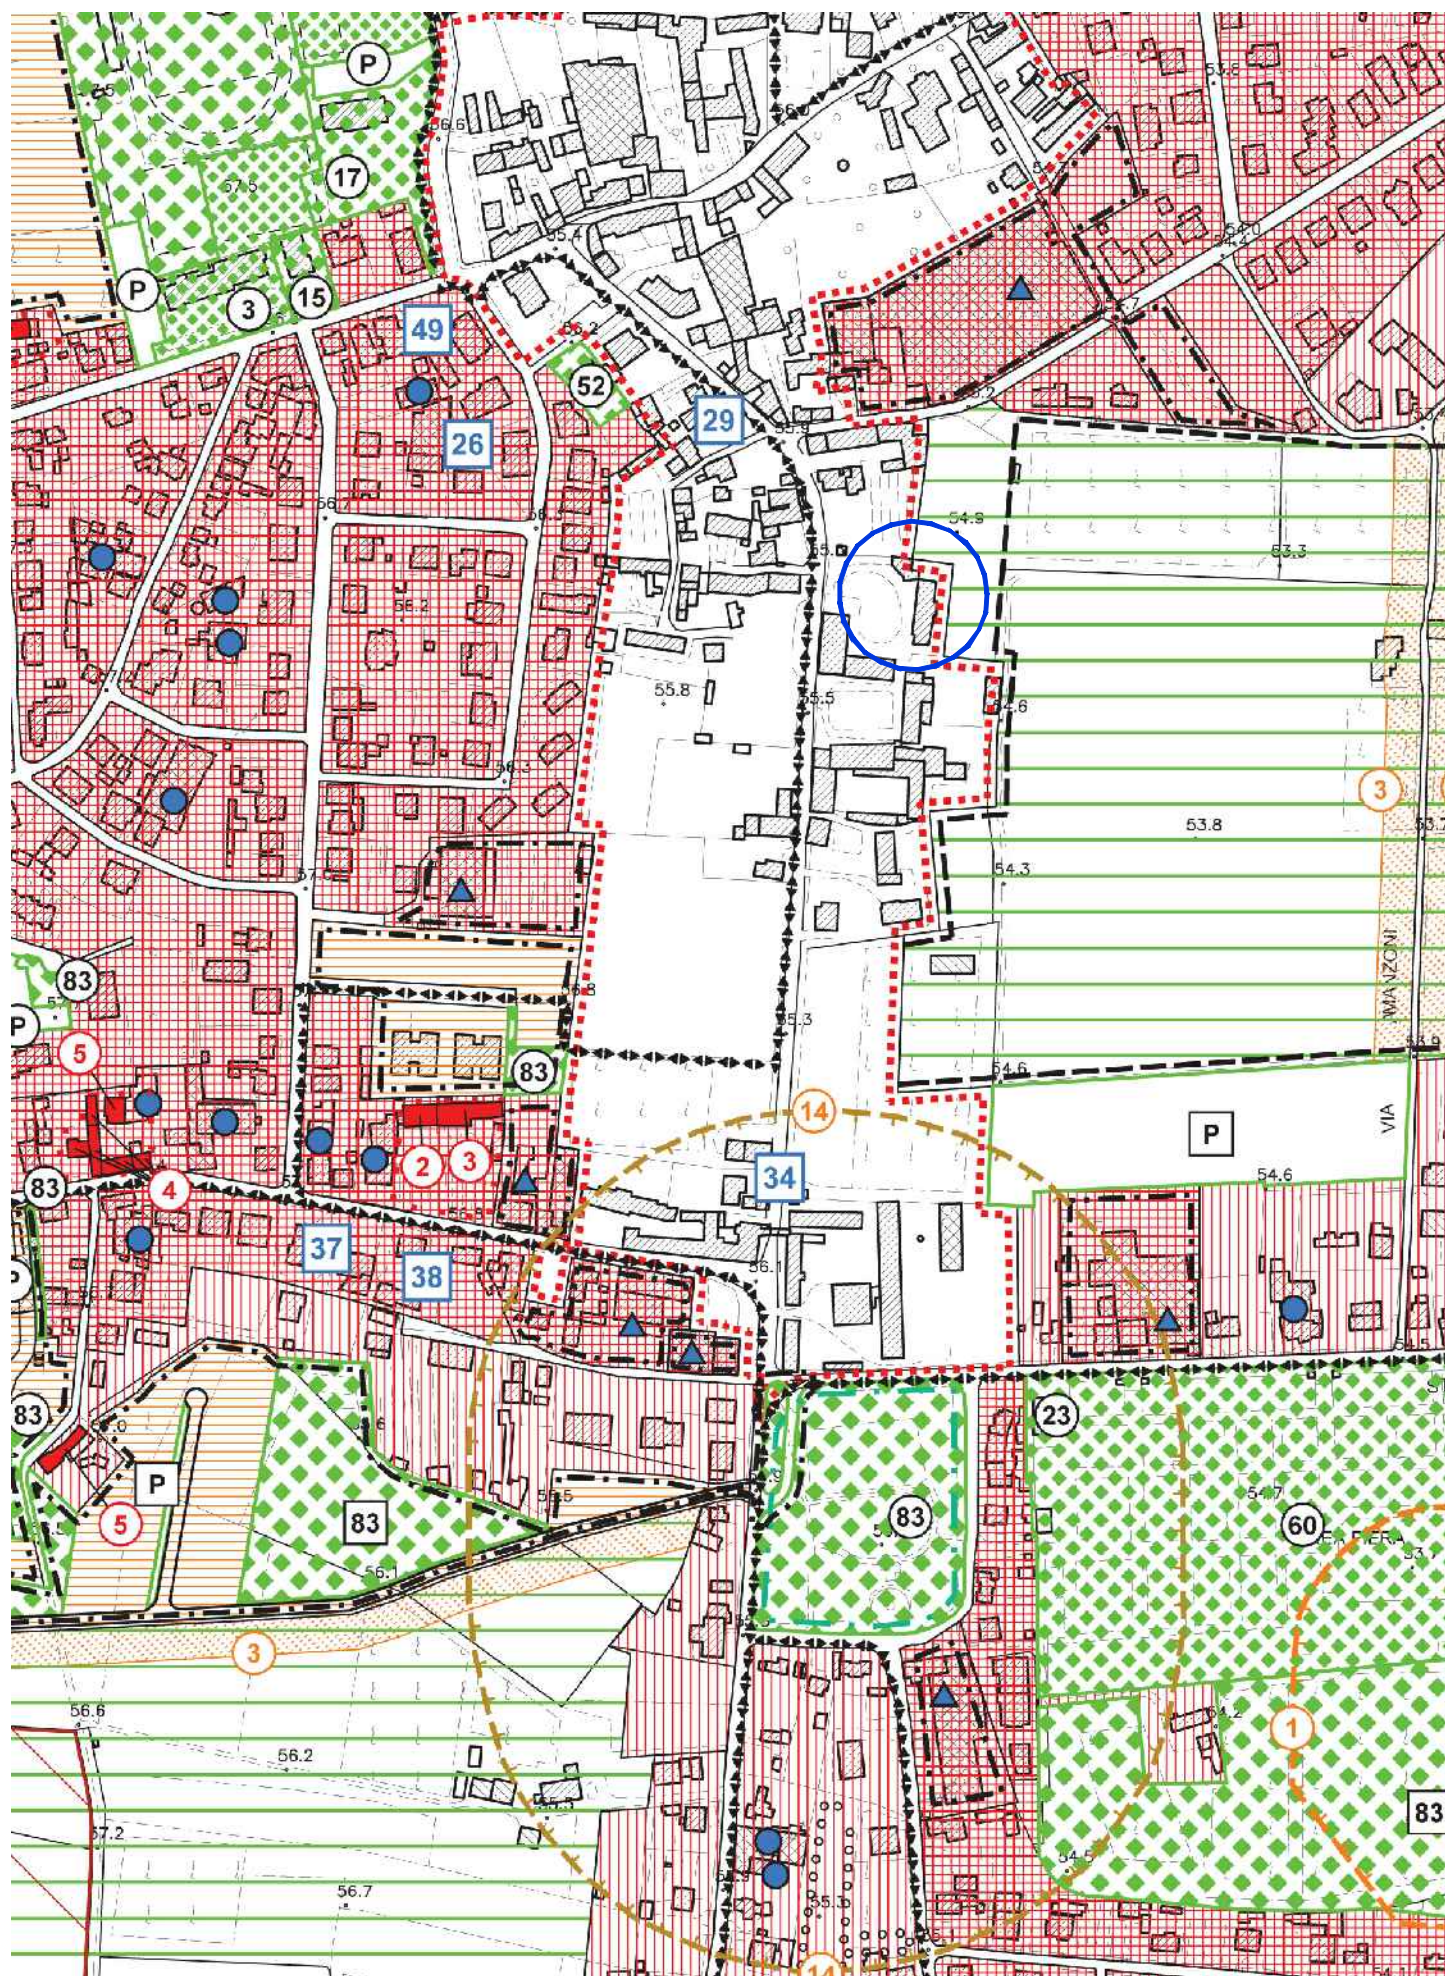


ESTRATTO PRG TAVOLA 13.3.1/INTERO TERRITORIO COMUNALE PARTE NORD - SCALA 1:5000

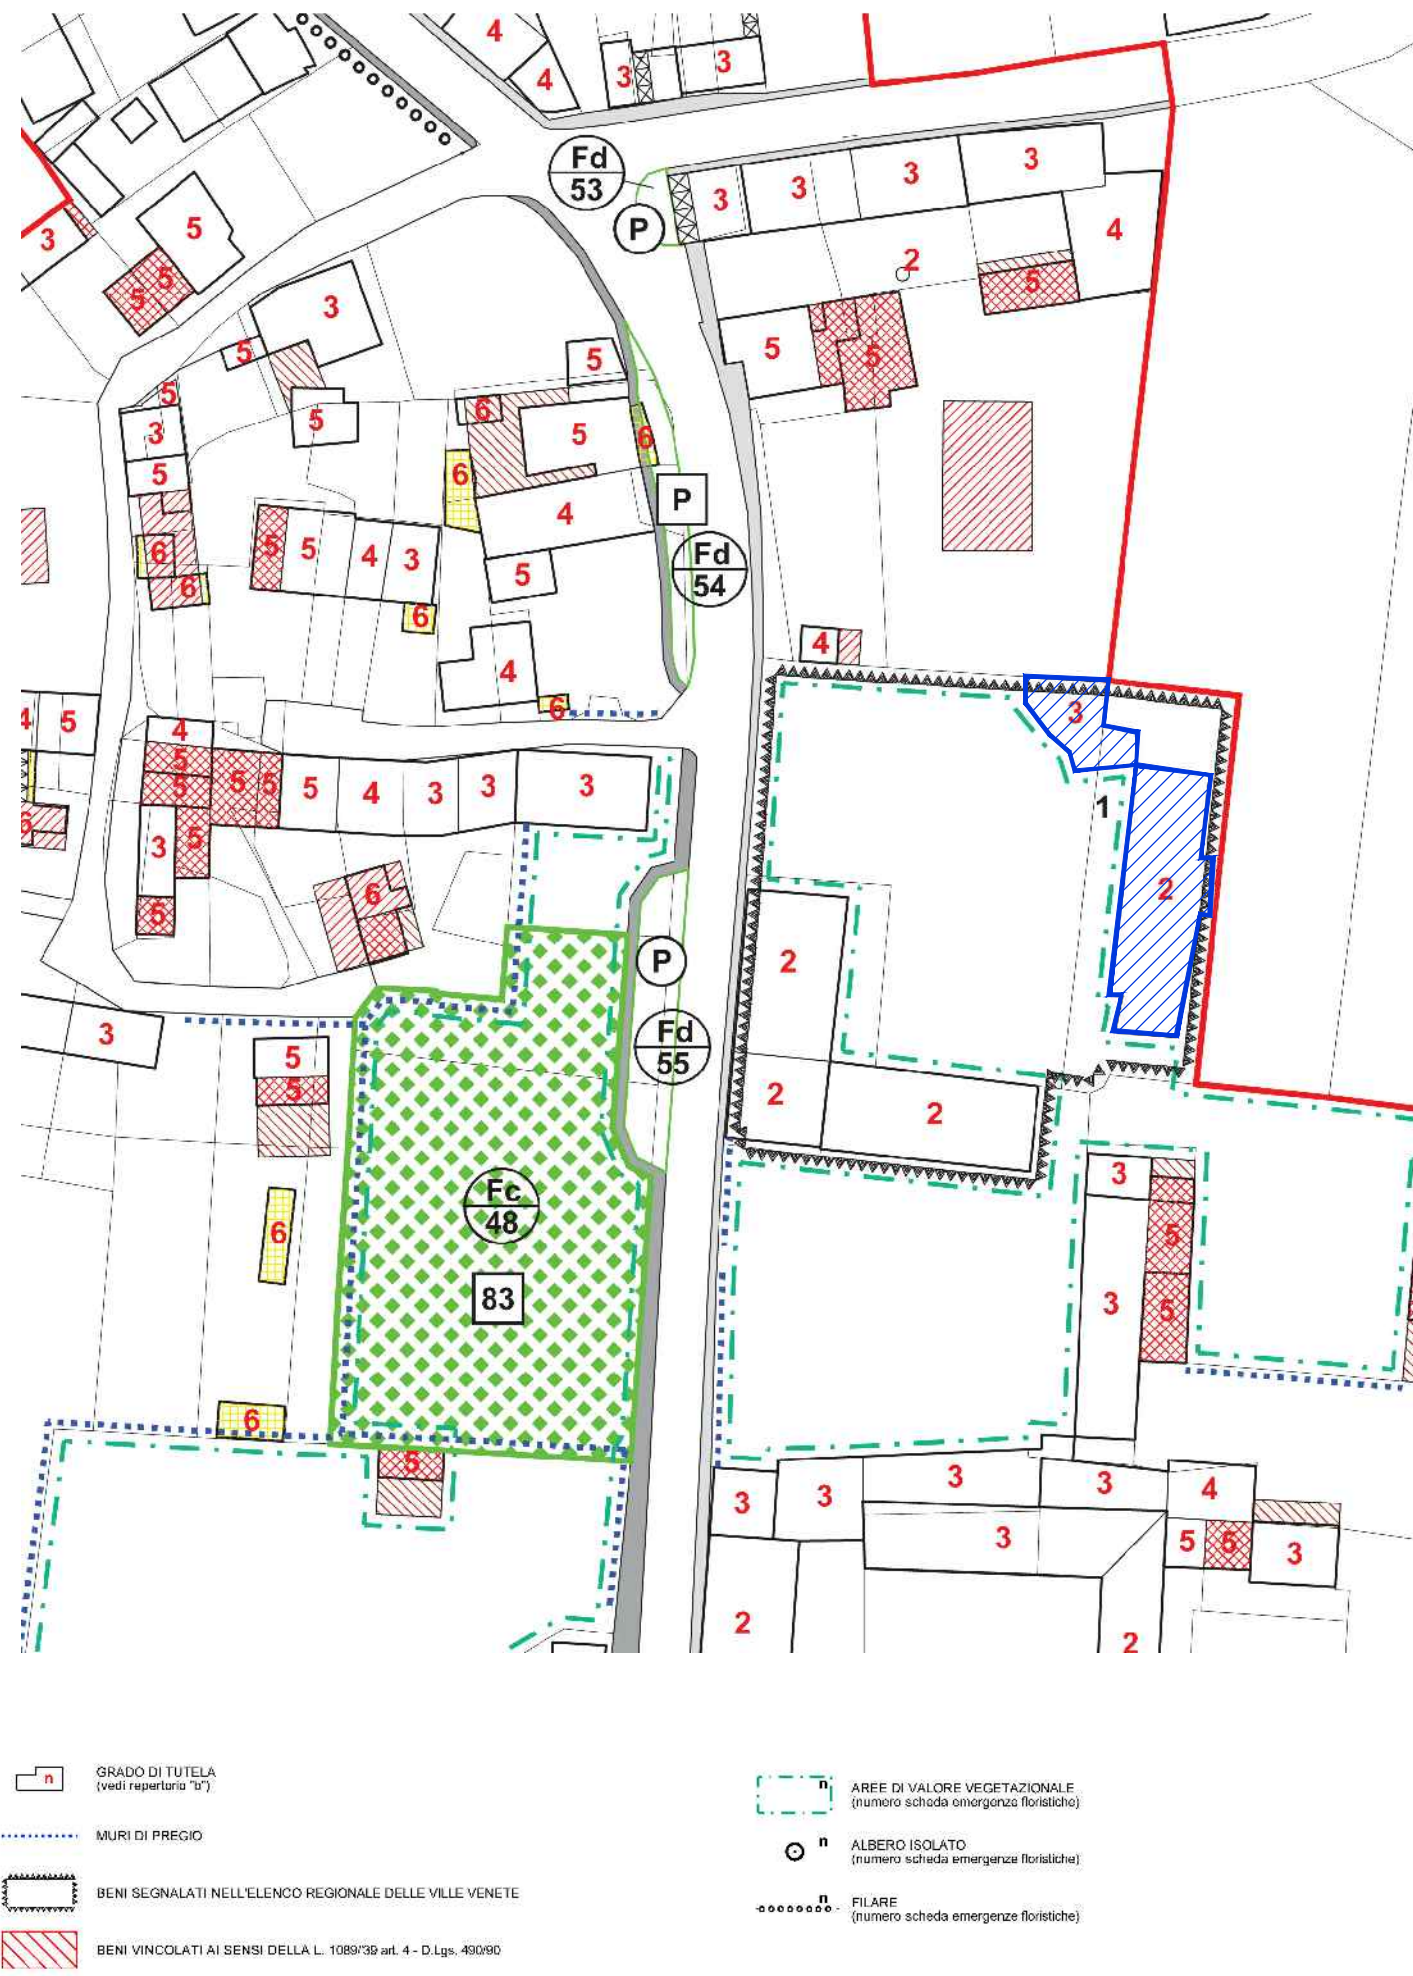

ESTRATTO PRG TAVOLA 13.A1.a/ZONE SIGNIFICATIVE ZTO A1- SCALA 1:1000

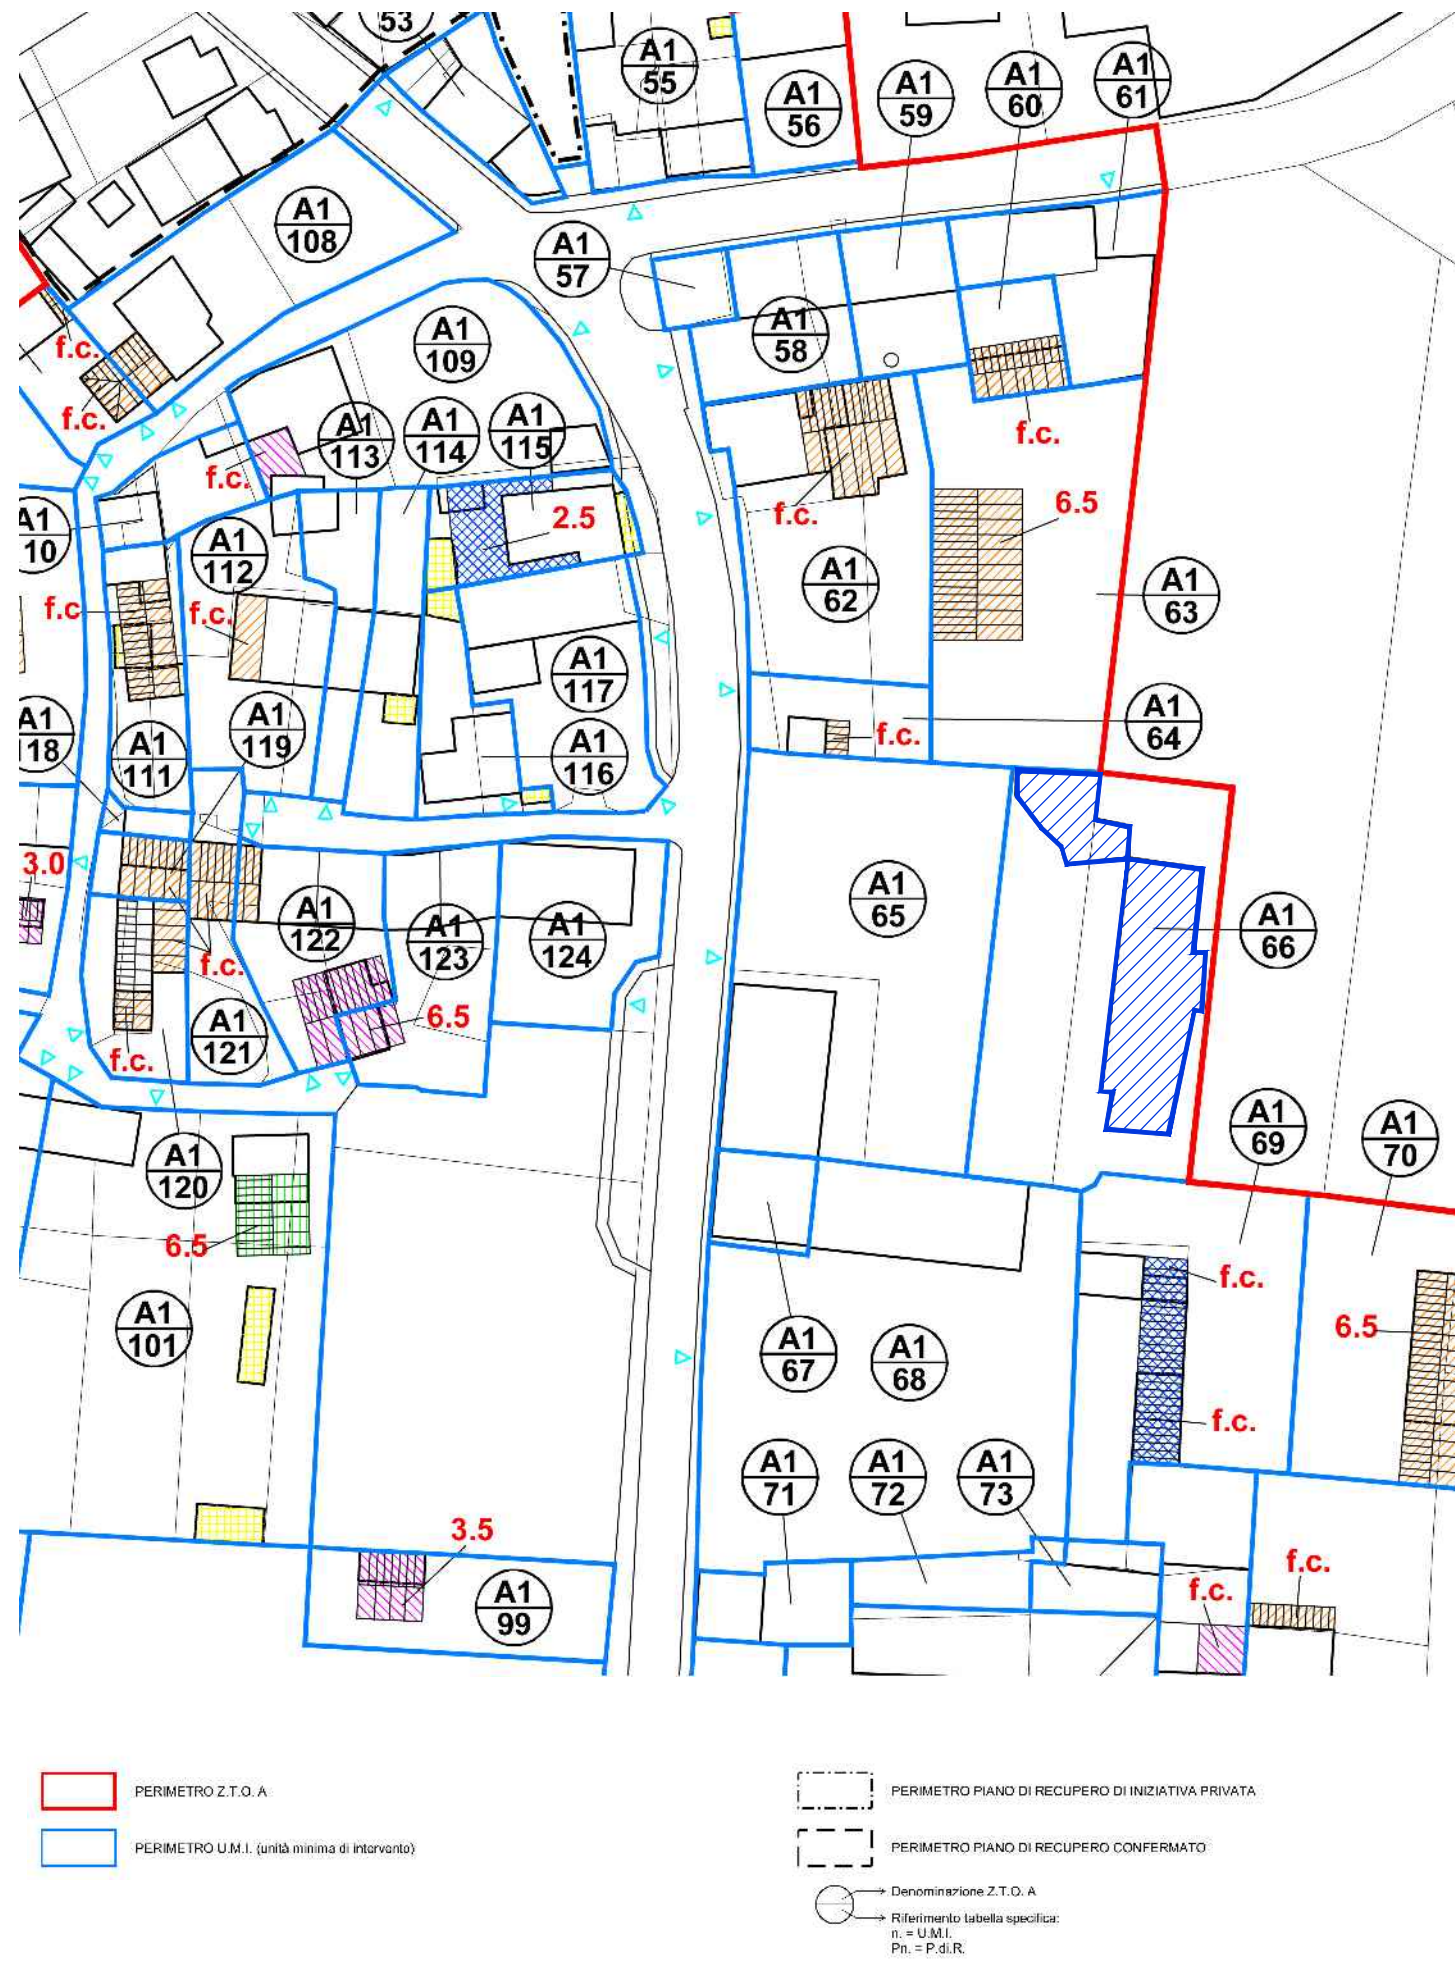

ESTRATTO PRG TAVOLA 13.A1.b/ZONE SIGNIFICATIVE ZTO A1- SCALA 1:1000

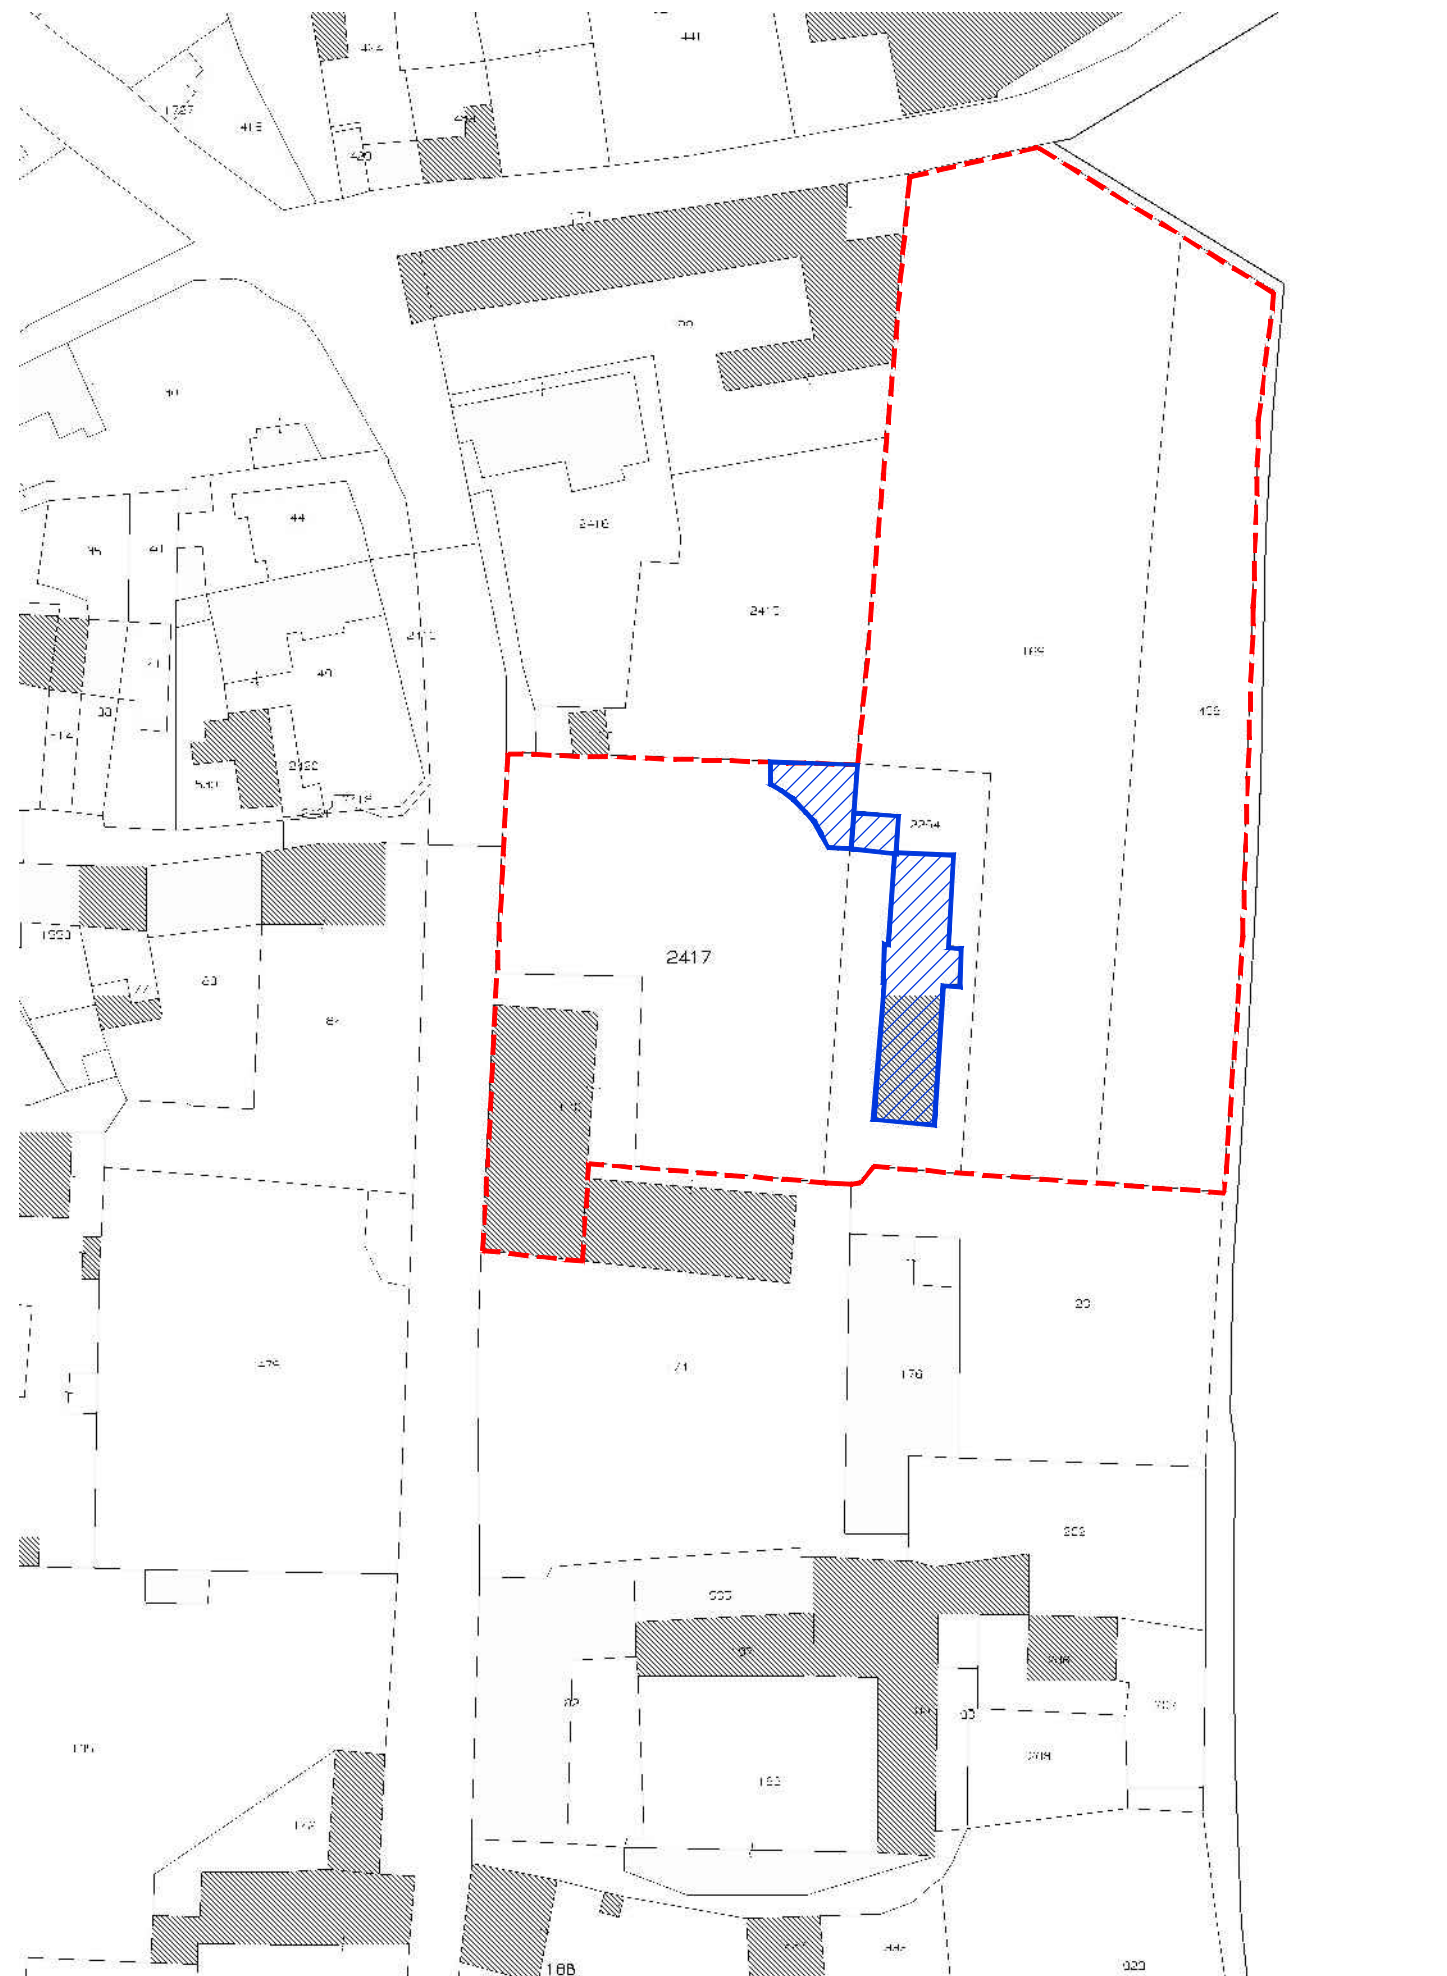

ESTRATTO DI MAPPA - allegato B foglio 3 mappali 2417 e 2264 - scala 1:1000



COMUNE DI SANTA LUCIA DI PIAVE

Comune di Santa Lucia di Piave Provincia di Treviso Regione Veneto

RESTAURO, MIGLIORAMENTO SISMICO ED EFFICIENTAMENTO ENERGETICO DELLA BARCHESSA DI PALAZZO ANCILOTTO

studio di fattibilità
progetto architettonico
progetto strutturale

preliminare
preliminare

definitivo
definitivo

esecutivo
esecutivo

01

INQUADRAMENTO
Estratti PRG, PATI
Estratti di mappa, catasti storici

1:1.000-1:10.000
VARIE

aggiornamento
cod_1899-SV_TAV.01.dwg

02.03.2020

Responsabile unico del Procedimento
dott.ssa Anna Rita Speranza


progettati
arch. Susanna Maset

ing. Fiorenzo Carniel




Fiorenzo Carniel ingegnere Susanna Maset architetto
Via Trieste, 20/A - 31020 San Vendemiano (TV) - P.IVA 04273530262
Tel. 0438.779528 - Fax 0438.475245 www.studiogqm.it


Il presente disegno è di nostra proprietà e non può essere riprodotto né consegnato a terzi senza nostra autorizzazione.

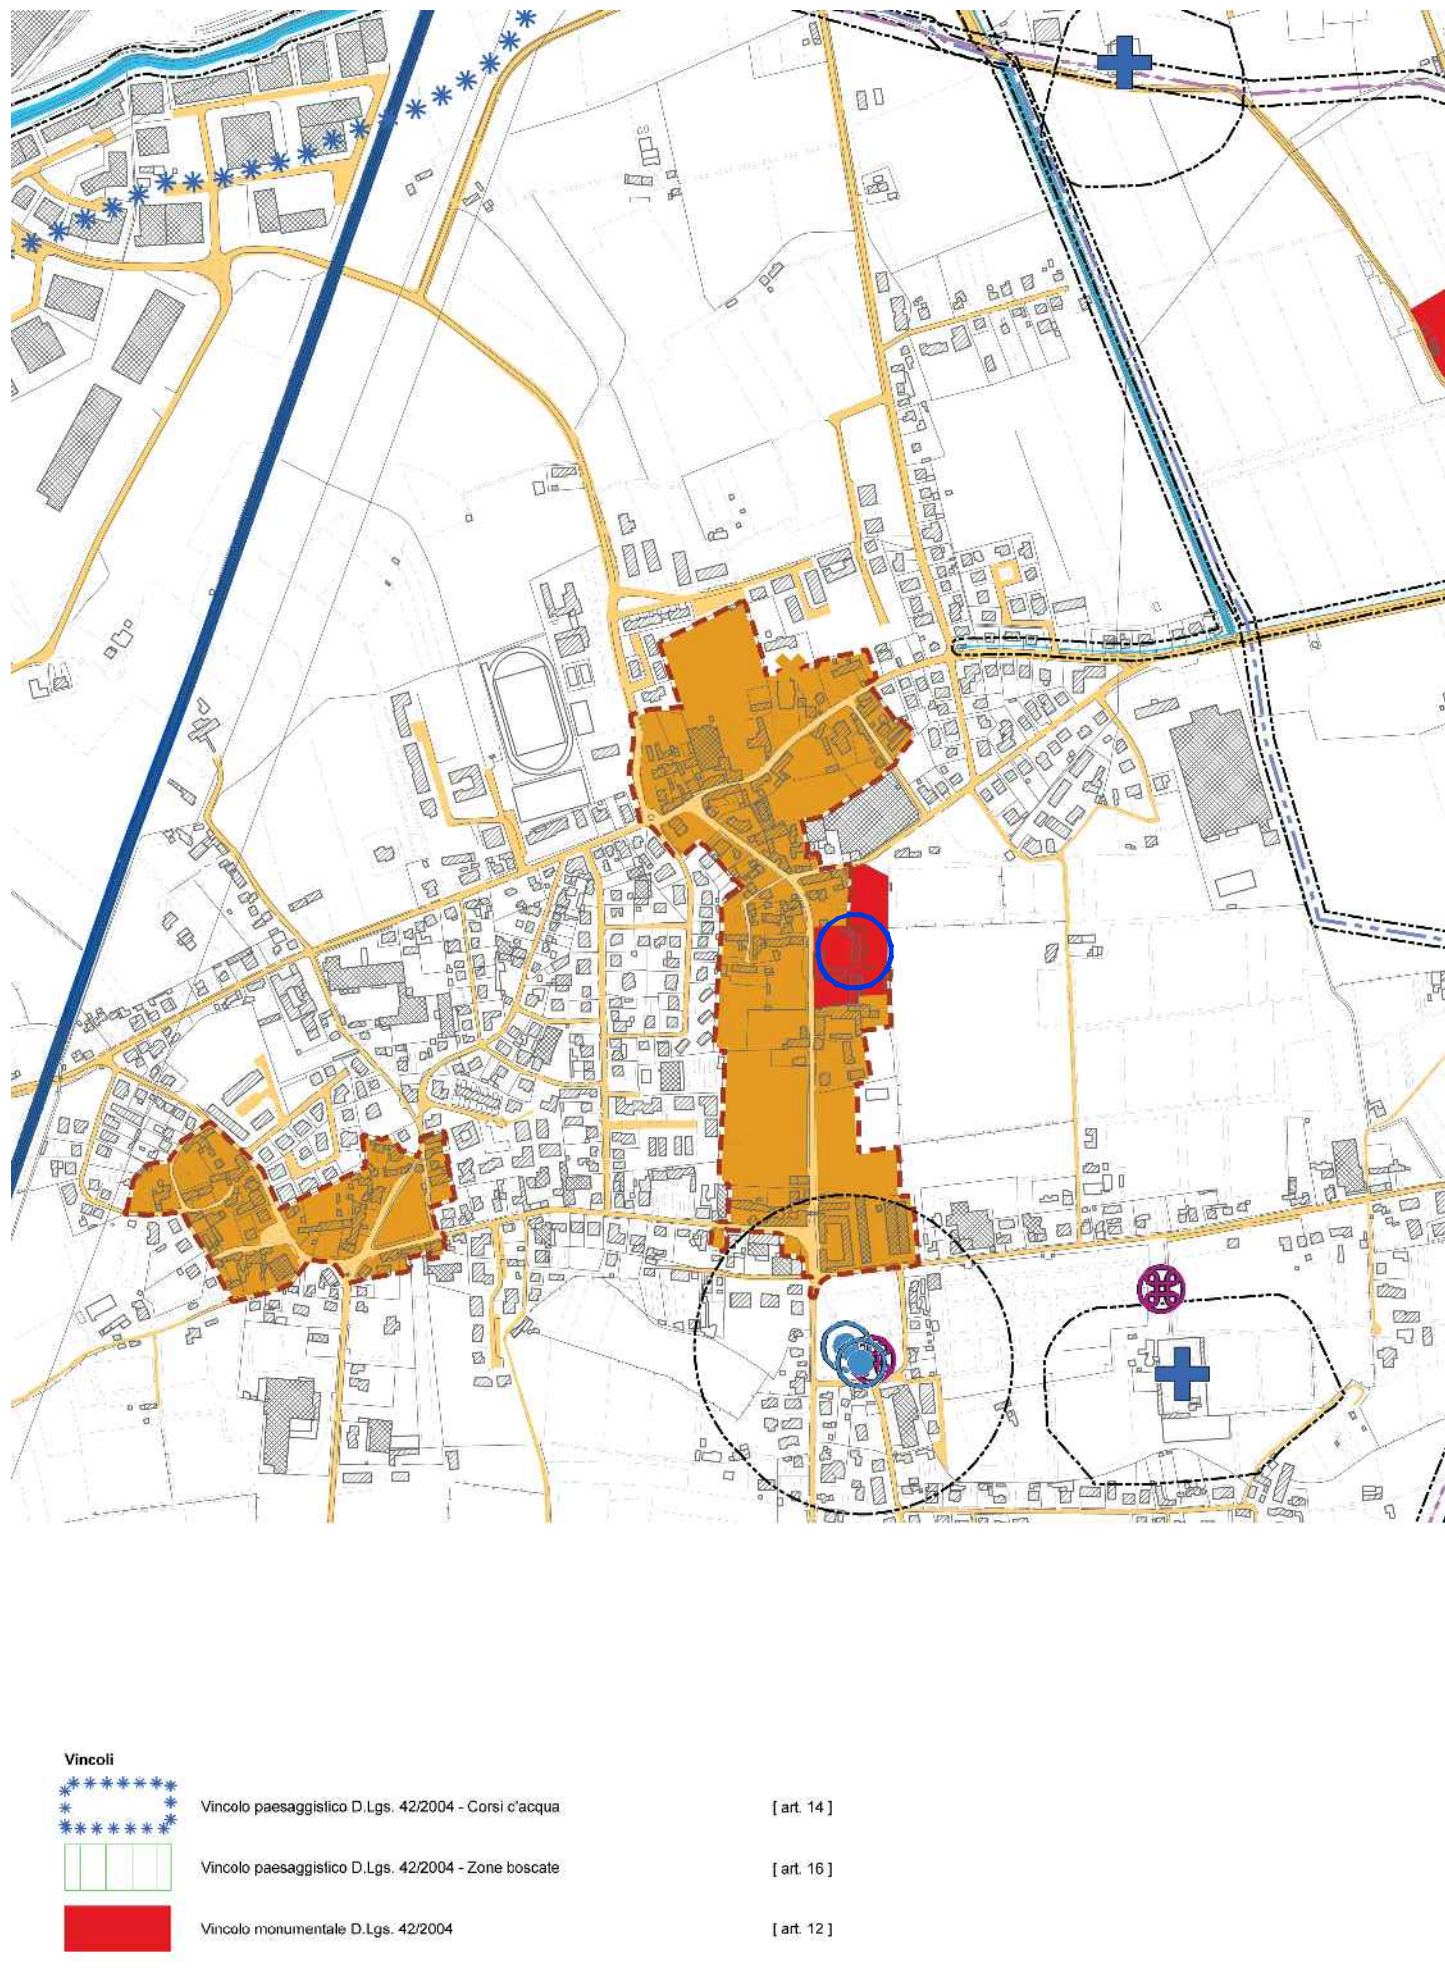


ESTRATTO TAVOLA 1 PATI/CARTA DEI VINCOLI E DELLA PIANIFICAZ. TERRITORIALE - SCALA 1:10000

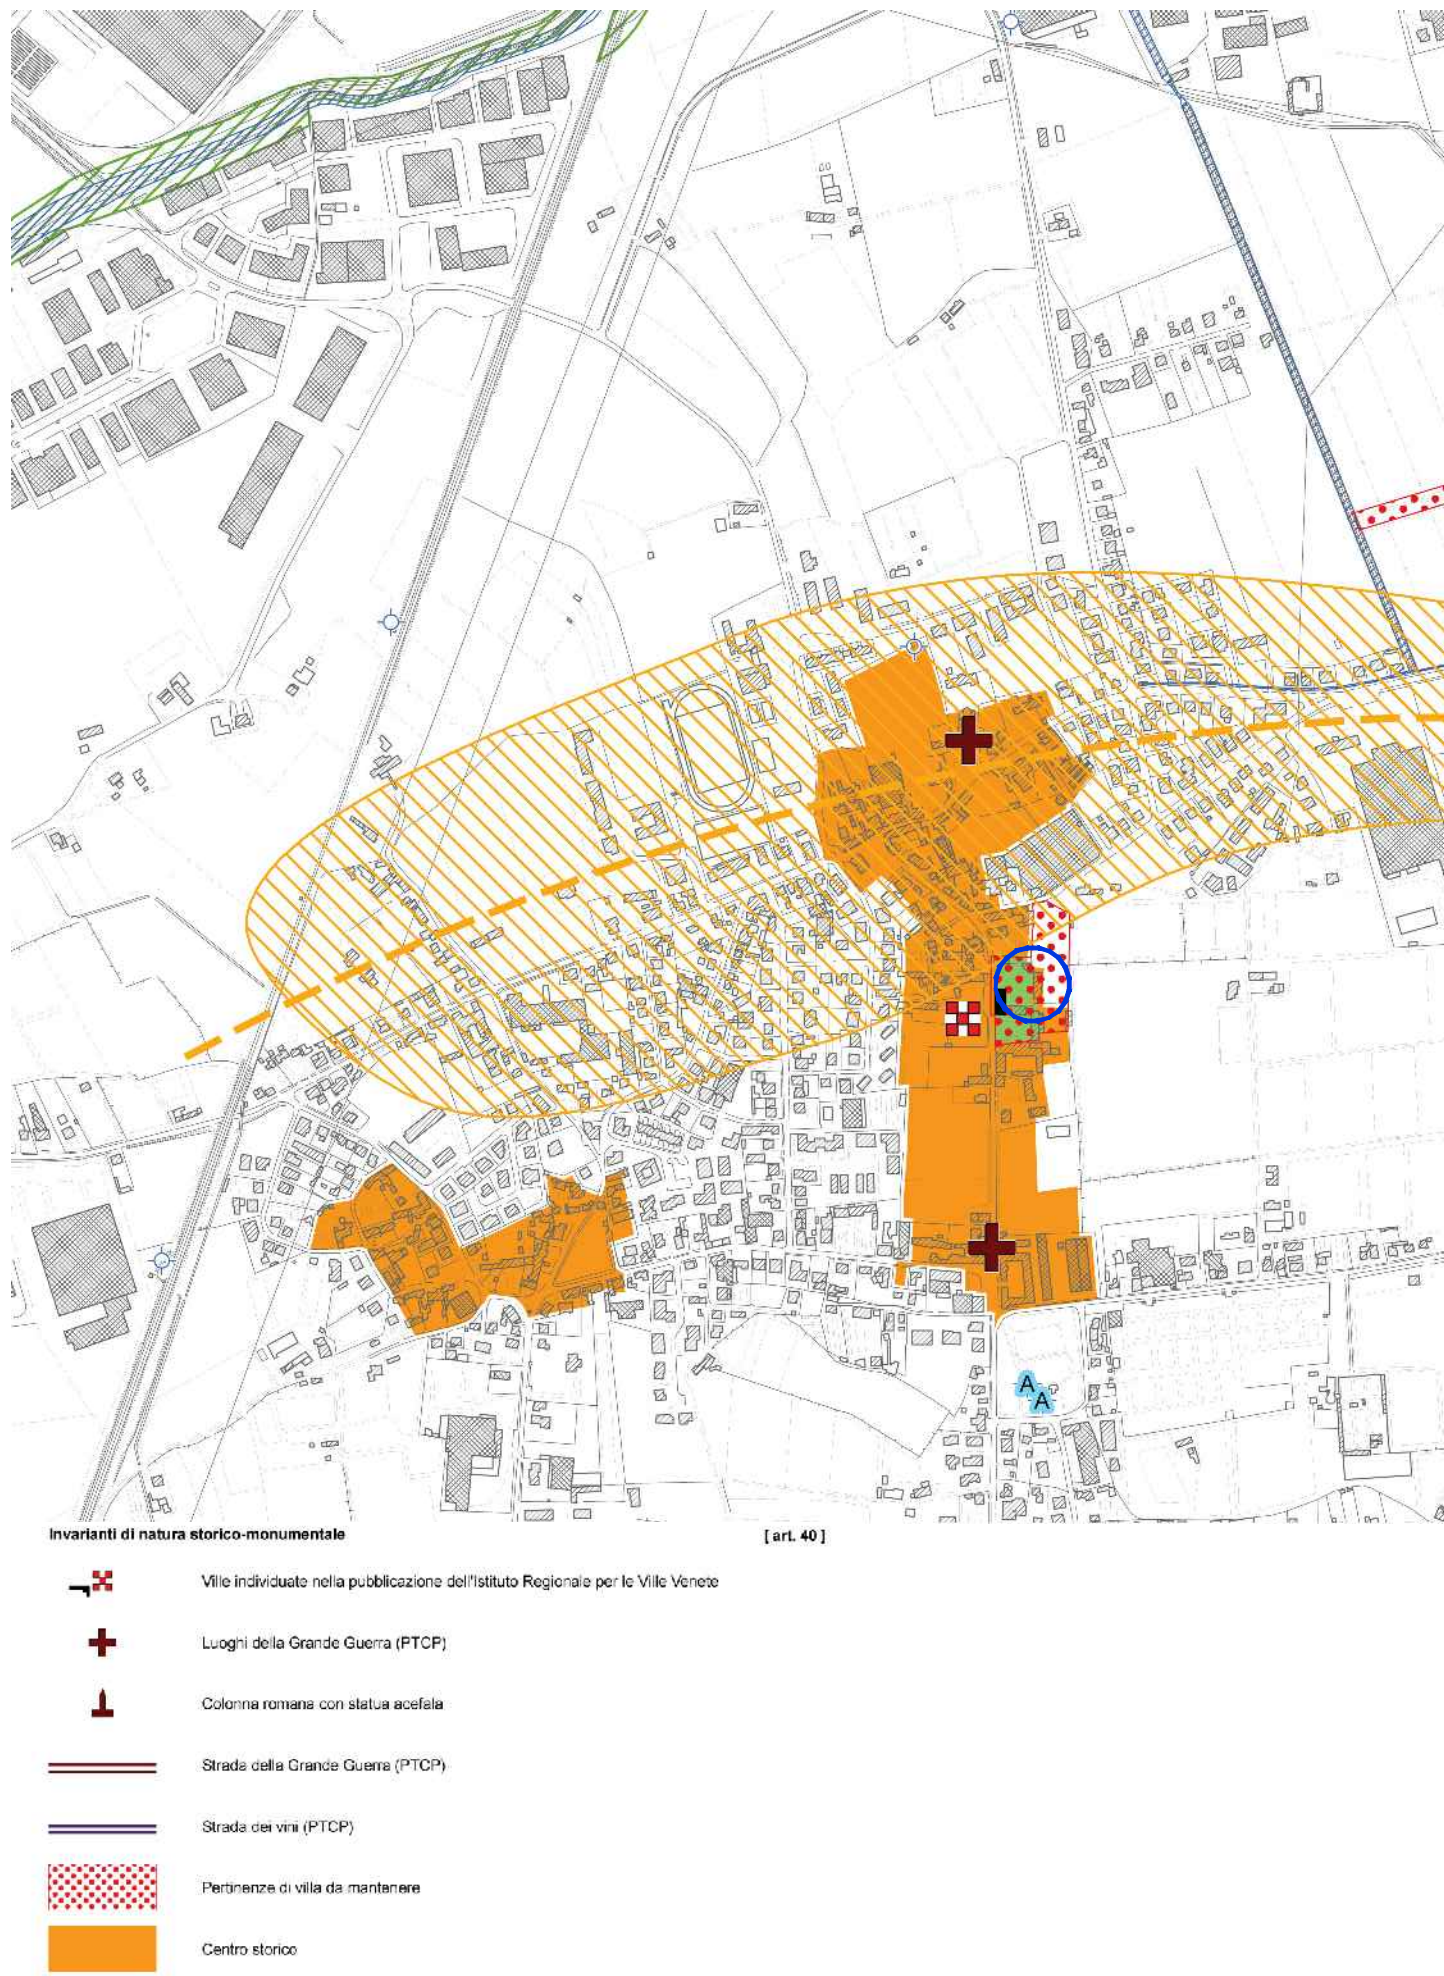

ESTRATTO TAVOLA 2 PATI/CARTA INVARIANTI - SCALA 1:10000

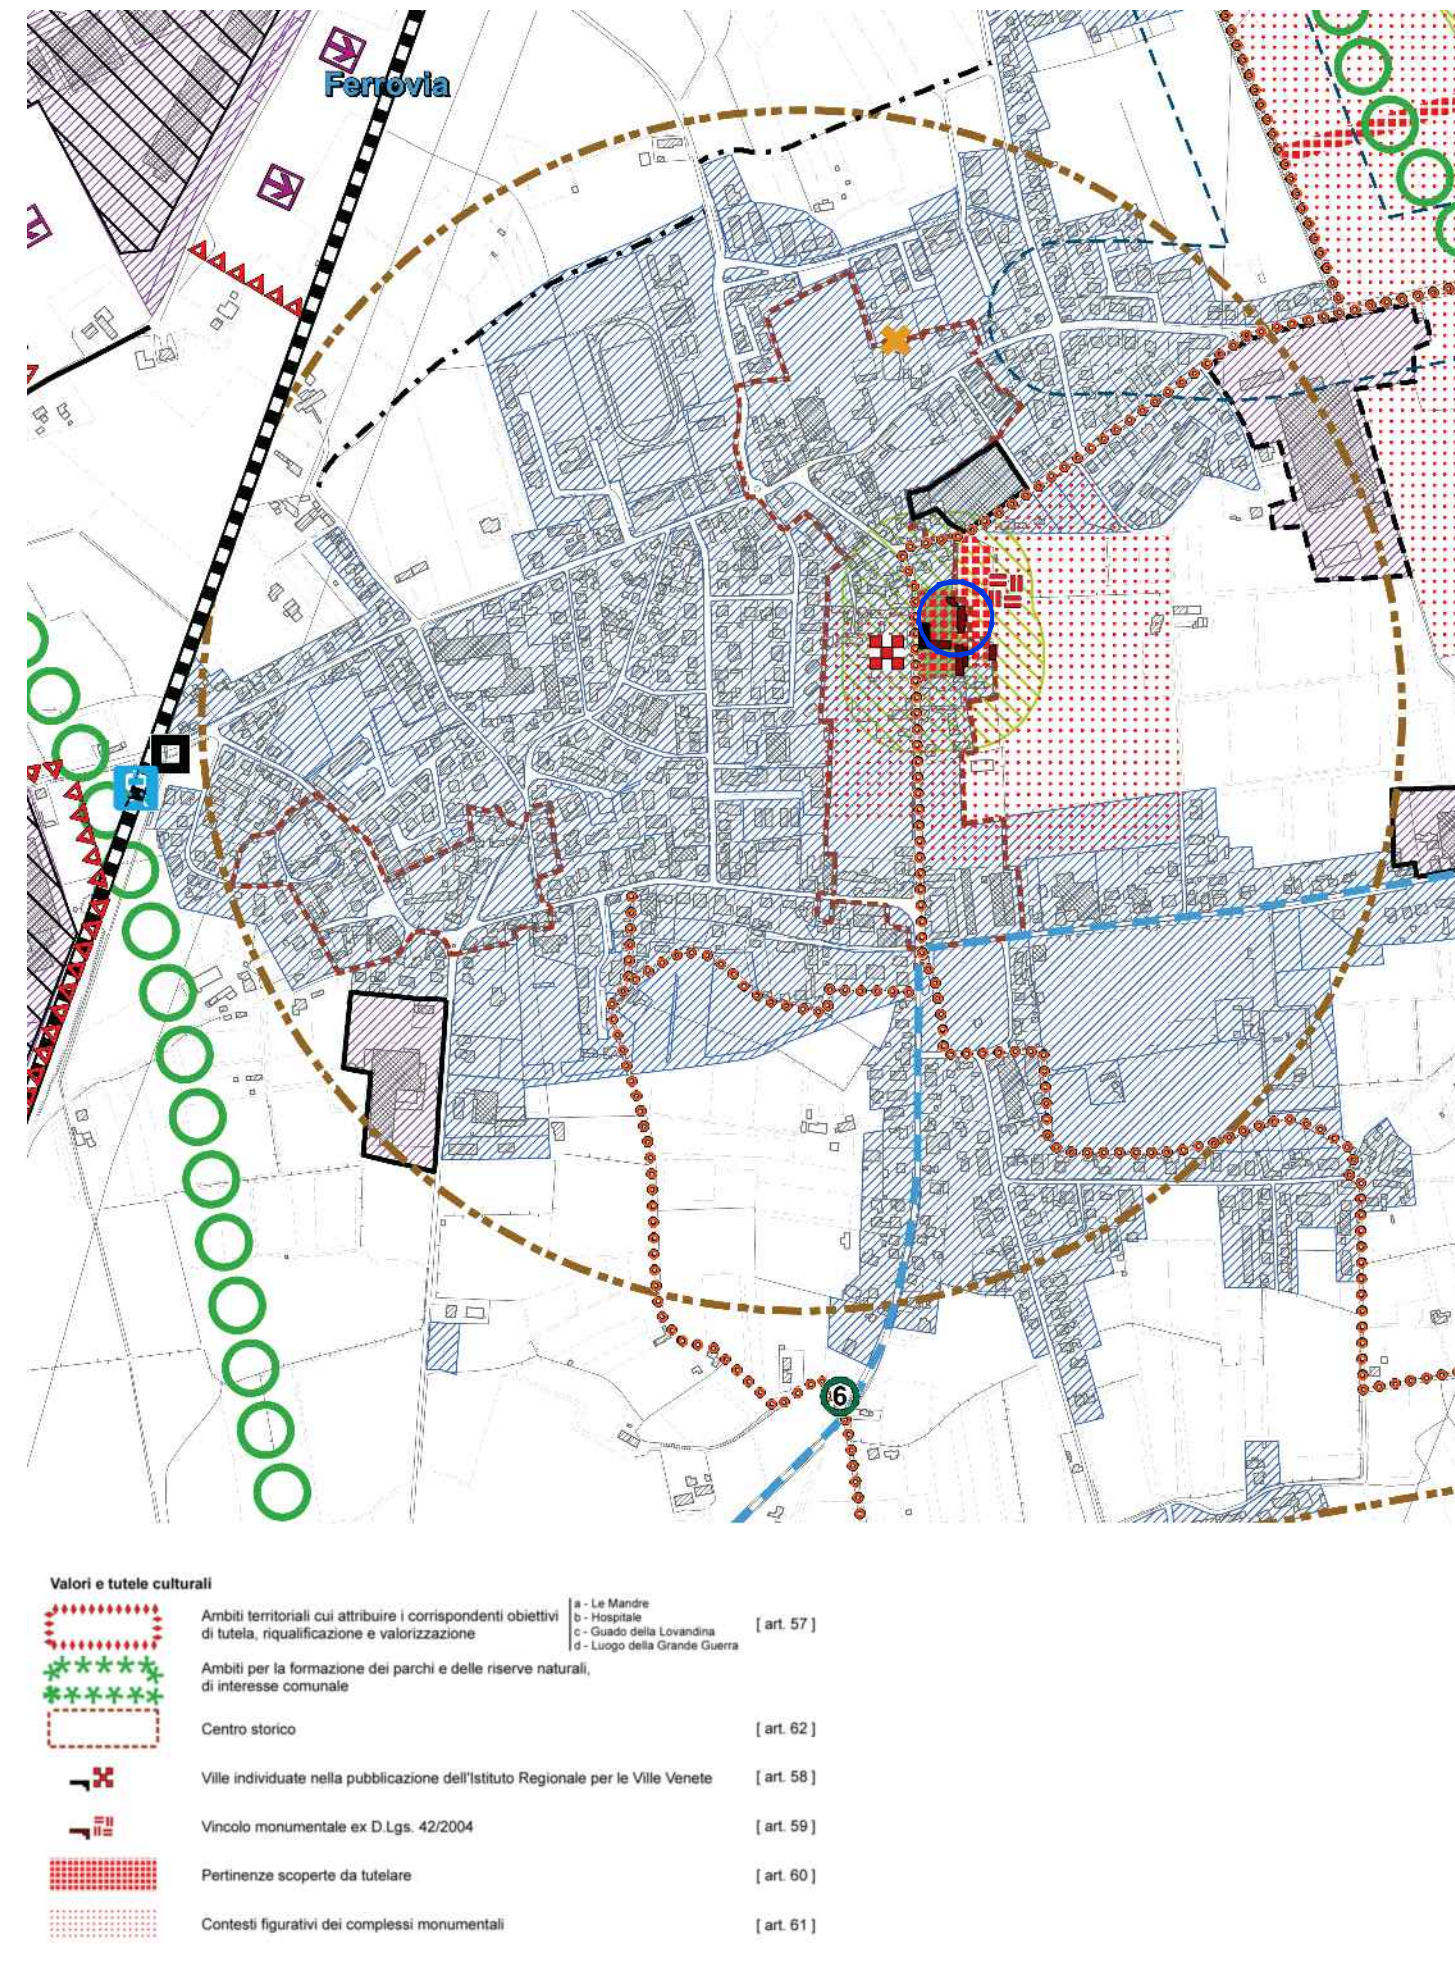

ESTRATTO TAVOLA 4 PATI/CARTA DELLA TRASFORMABILITA' - SCALA 1:10000

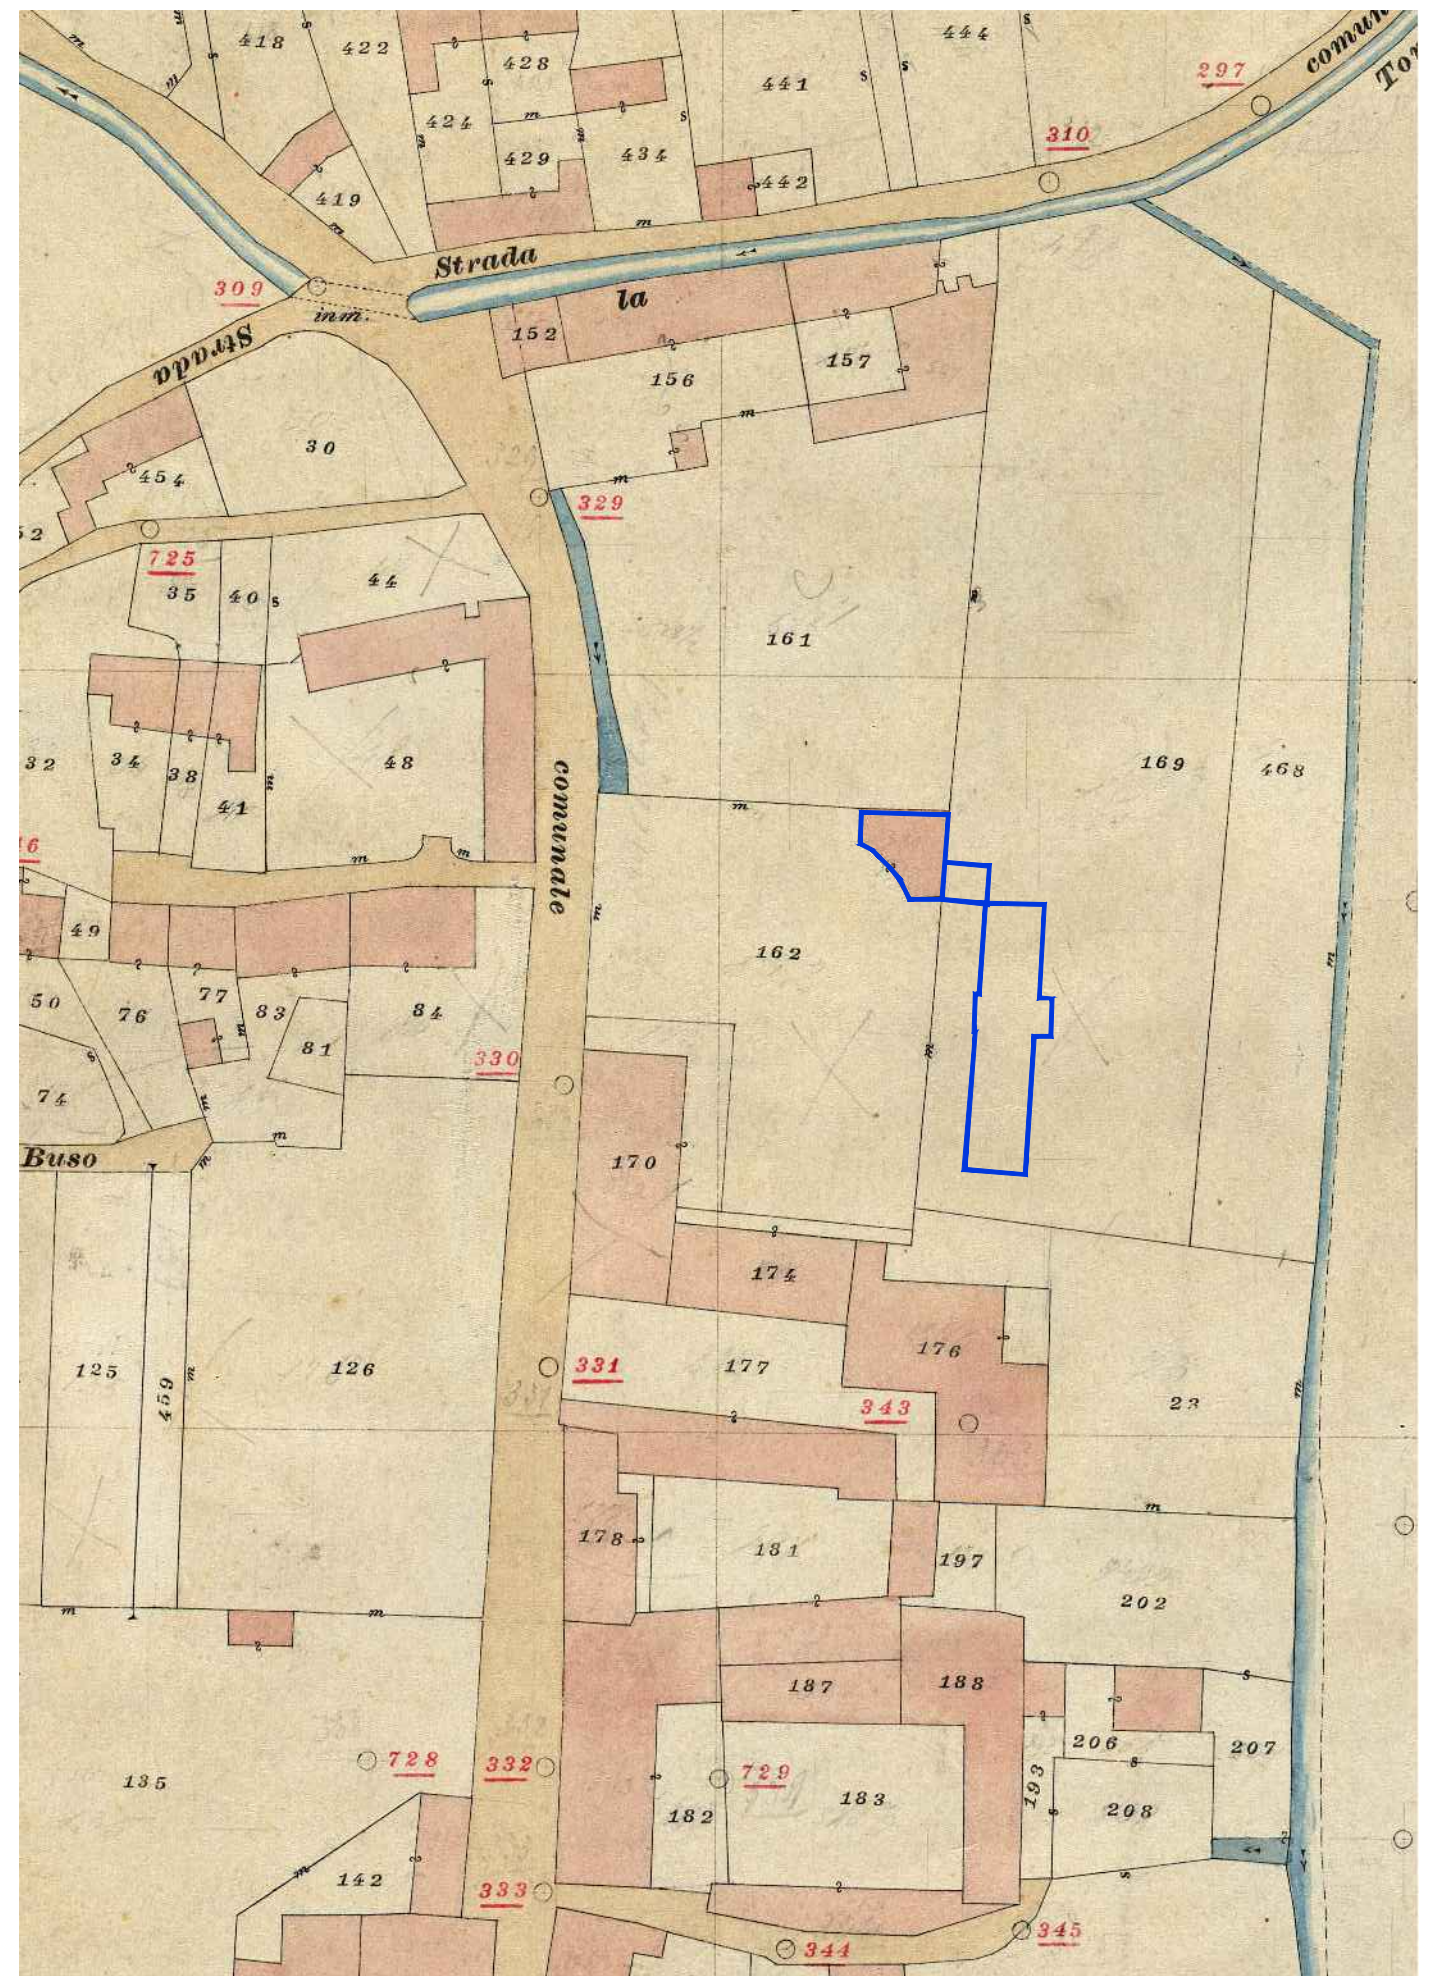

ESTRATTO DI MAPPA D'IMPIANTO INIZI 900 - allegato B foglio 3 mappali 2417 e 2264 - scala 1:1000