


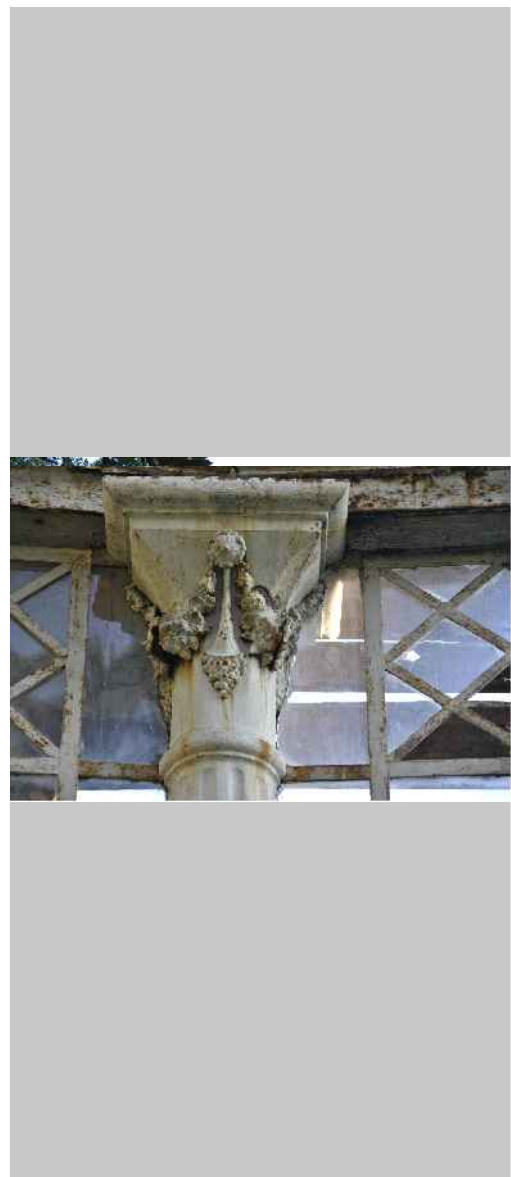

COMUNE DI SANTA LUCIA DI PIAVE

Comune di Santa Lucia di Piave Provincia di Treviso Regione Veneto

RESTAURO, MIGLIORAMENTO SISMICO ED EFFICIENTAMENTO ENERGETICO DELLA BARCHESSA DI PALAZZO ANCILOTTO

studio_di_fattibilità
progetto_architettonico
progetto_strutturale
preliminare
definitivo
esecutivo

09

STATO DI PROGETTO:
Planimetria generale

1:200

aggiornamento
cod_ 1899-SV_SDP_PLANIMETRIA GENERALE.dwg

02.03.2020

Responsabile unico del Procedimento
dott.ssa Anna Rita Speranza

progettisti
arch. Susanna Maset

ing. Fiorenzo Carniel



Fiorenzo Carniel ingegnere
Susanna Maset architetto
Via Treviso, 20/a 31020 San Vendemiano (TV) PIVA 04273330203
C. 0438 778538 - F. 0438 479245
www.dualtopac.it

Il presente disegno è di nostra proprietà e non può essere riprodotto né consegnato a terzi senza ns. autorizzazione



PLANIMETRIA GENERALE STATO DI PROGETTO - scala 1:200