
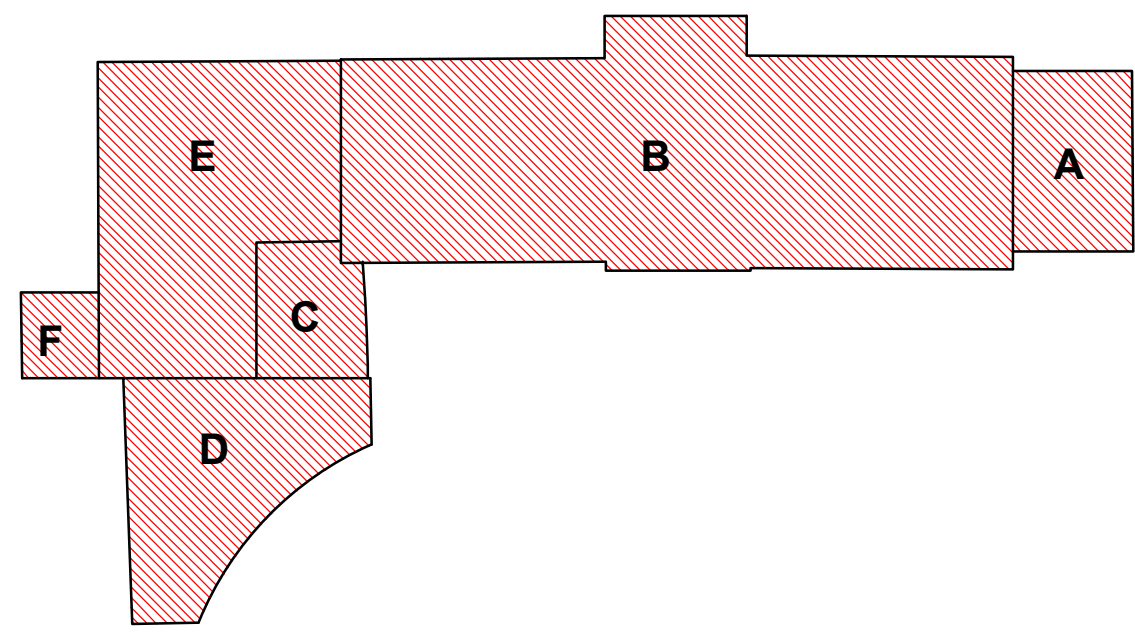
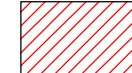


BLOCCHI DI FABBRICA BARCHESSA
DI PALAZZO ANCILOTTO

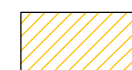

LEGENDA

-  COSTRUZIONE
-  DEMOLIZIONE

COMUNE DI
SANTA LUCIA DI PIAVE

Comune di Santa Lucia di Piave Provincia di Treviso Regione Veneto

RESTAURO, MIGLIORAMENTO SISMICO
ED EFFICIENTAMENTO ENERGETICO
DELLA BARCHESSA DI PALAZZO ANCILOTTO

studio di fattibilità
progetto_architettonico
progetto_strutturale

preliminare
preliminare

definitivo
definitivo

esecutivo
esecutivo

COMPARAZIONE:
Pianta coperture

1:50

aggiornamento
cod_1899-SV_COMP_PIANTE.dwg

02.03.2020

Responsabile unico del Procedimento
dott.ssa Anna Rita Speranza

progettisti
arch. Susanna Maset

ing. Firenze Carniel

Il presente disegno è di nostra proprietà e non può essere riprodotto né consegnato a terzi senza nostra autorizzazione.

PIANTA COPERTURE - scala 1:50