



Schema topografico Stato di Progetto Via Distrettuale - Via Zanco - Scala 1:1000

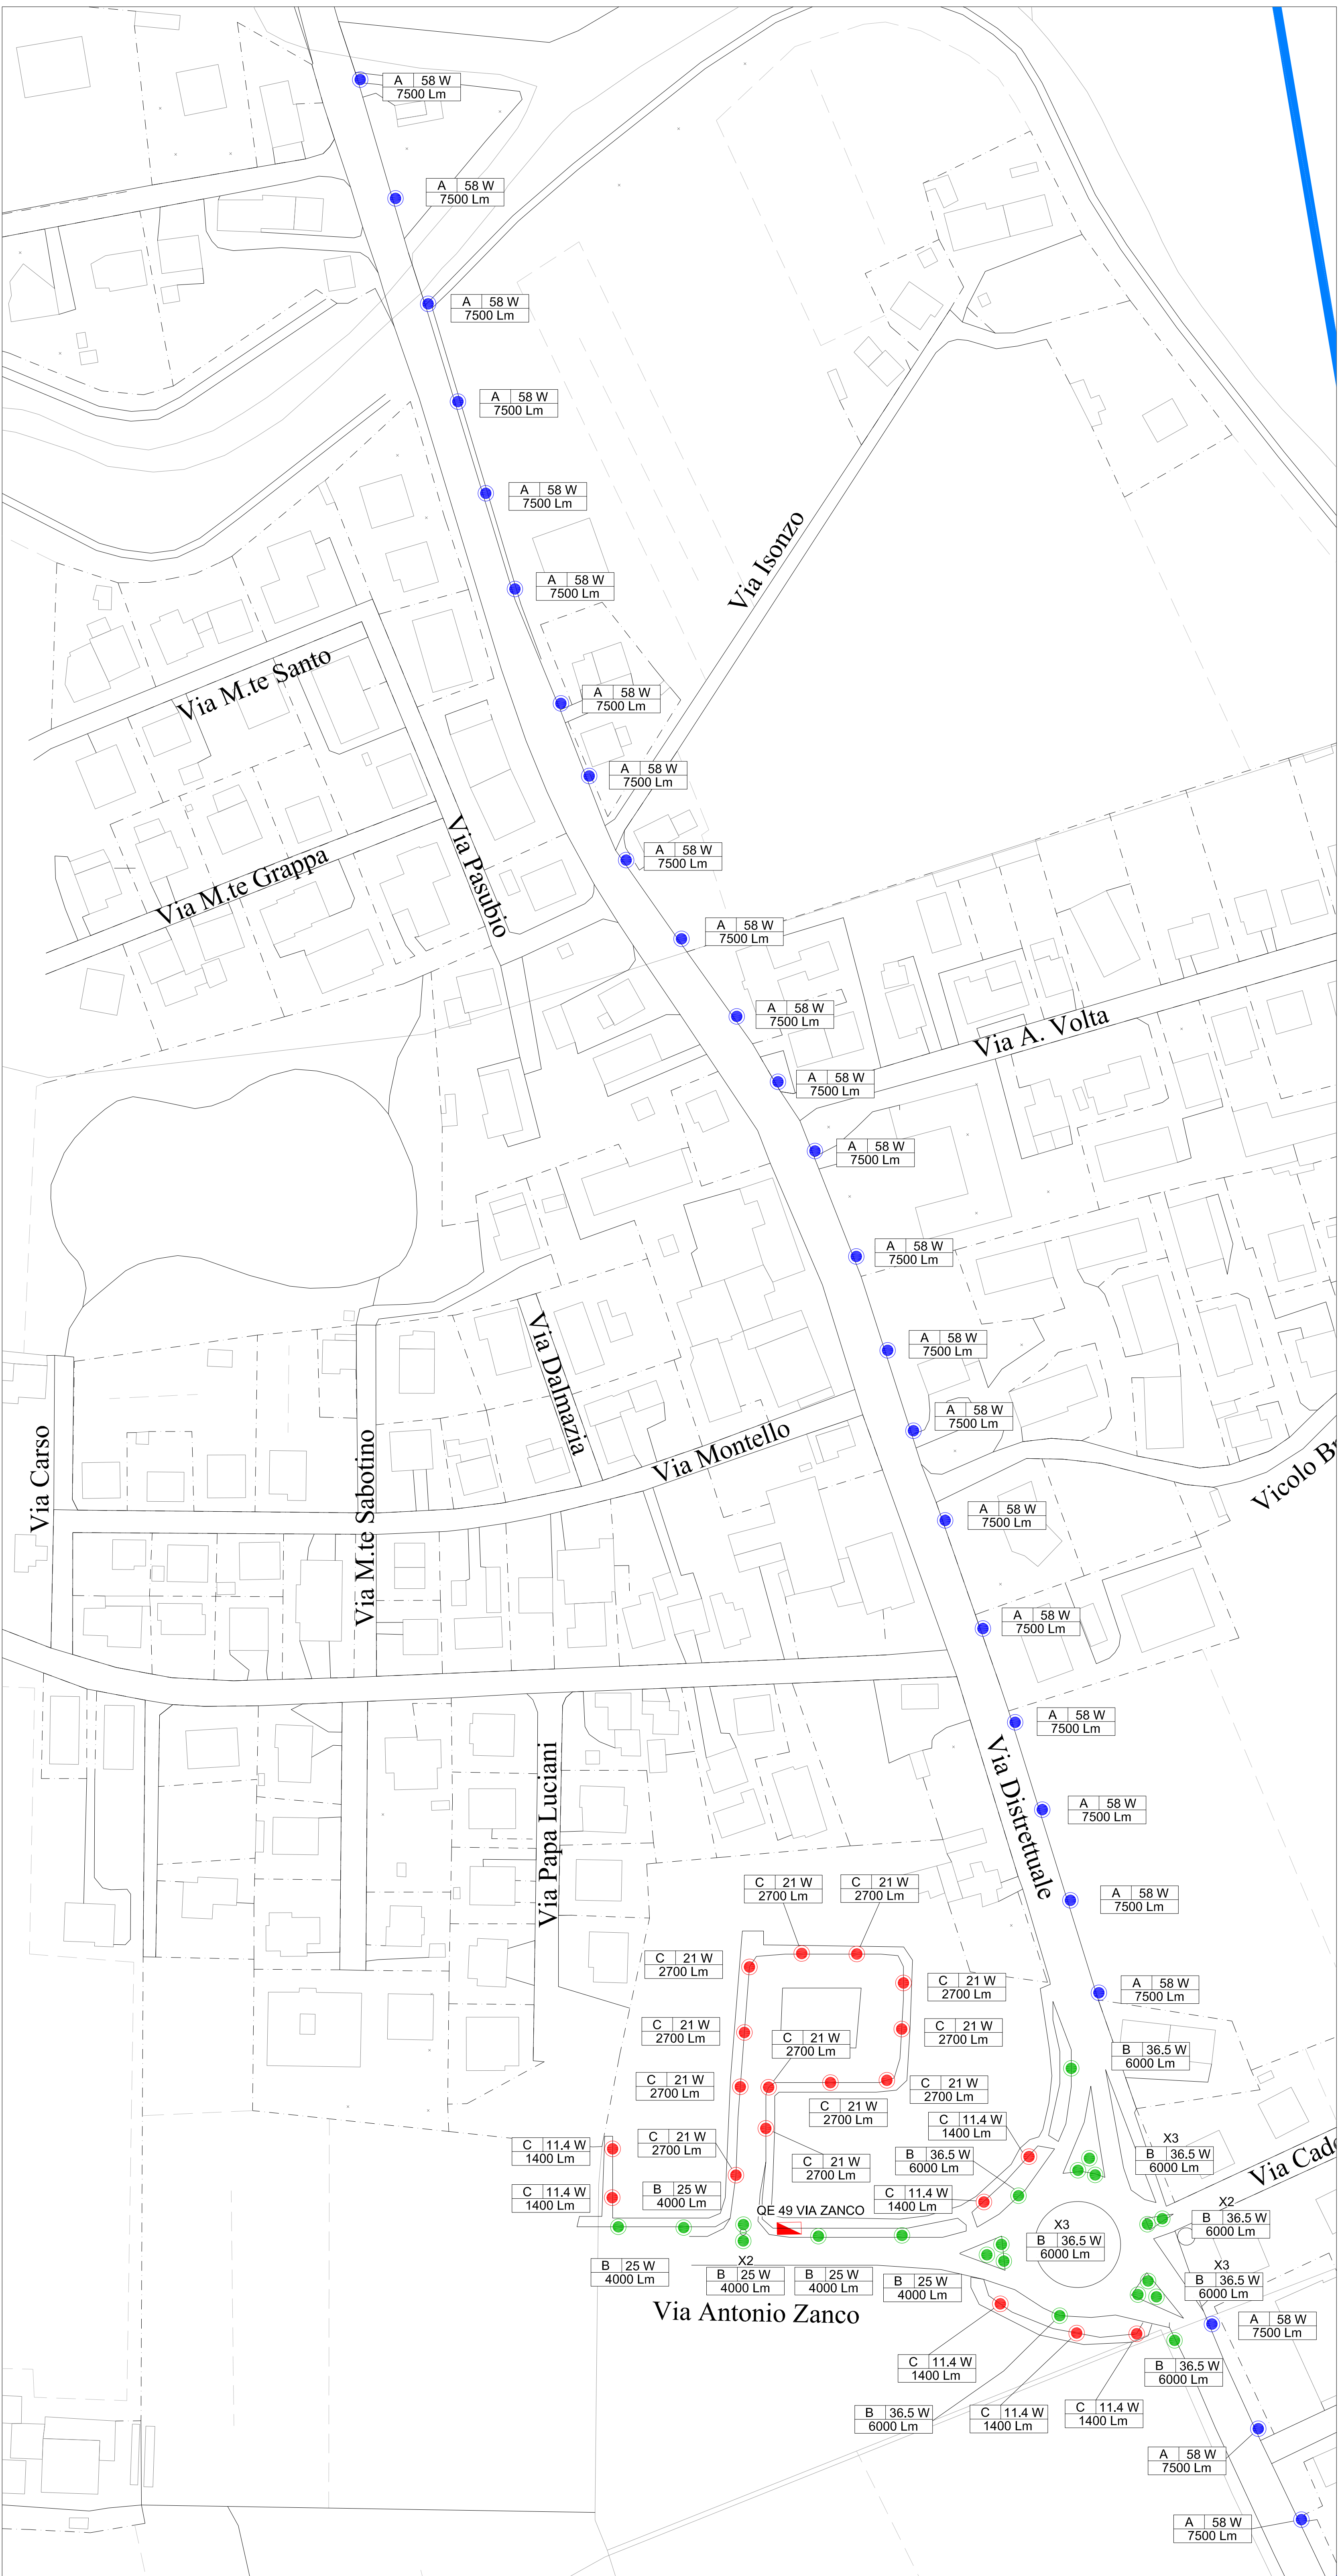

Schema topografico Stato di Progetto Via Distrettuale - Via Martiri della Libertà - Scala 1:1000

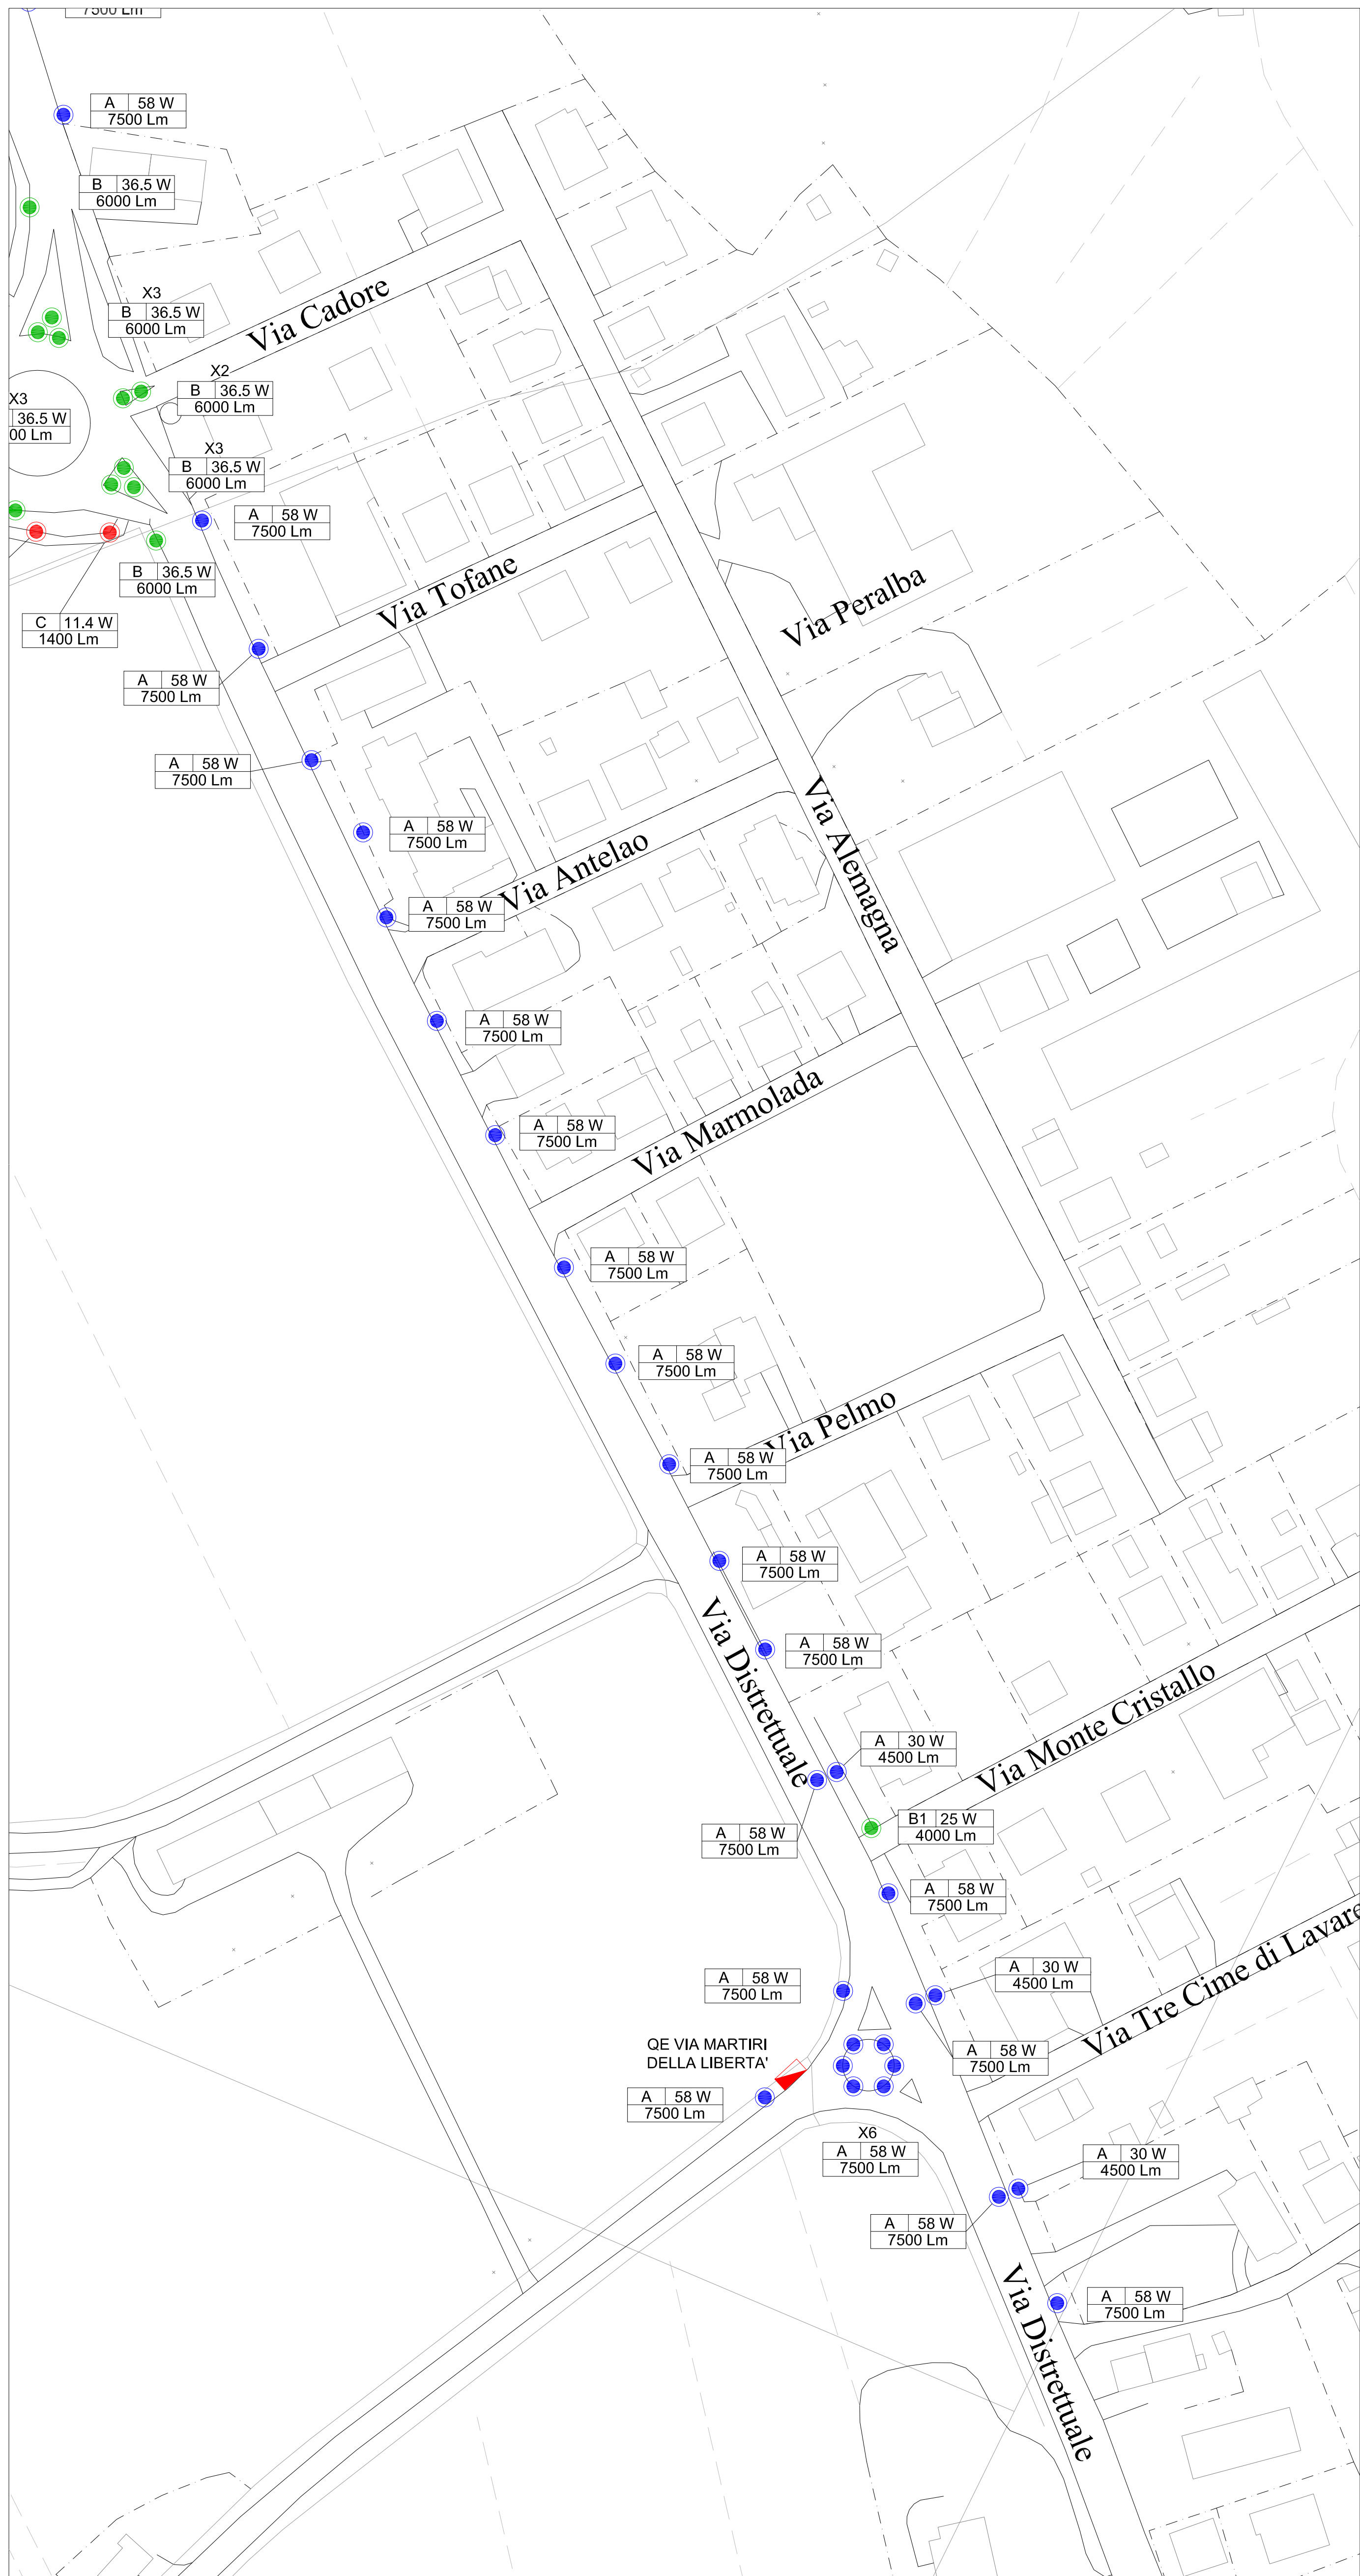

QE 46 VIA MARTIRI DELLA LIBERTÀ




Stato di fatto Q.E. 46 Via Martiri della Libertà

QE 49 VIA ANTONIO ZANCO



Stato di fatto Q.E. 49 Via Antonio Zanco

Planimetria Generale Comune di Santa Lucia di Piave - Non in scala
Individuazione Zona intervento

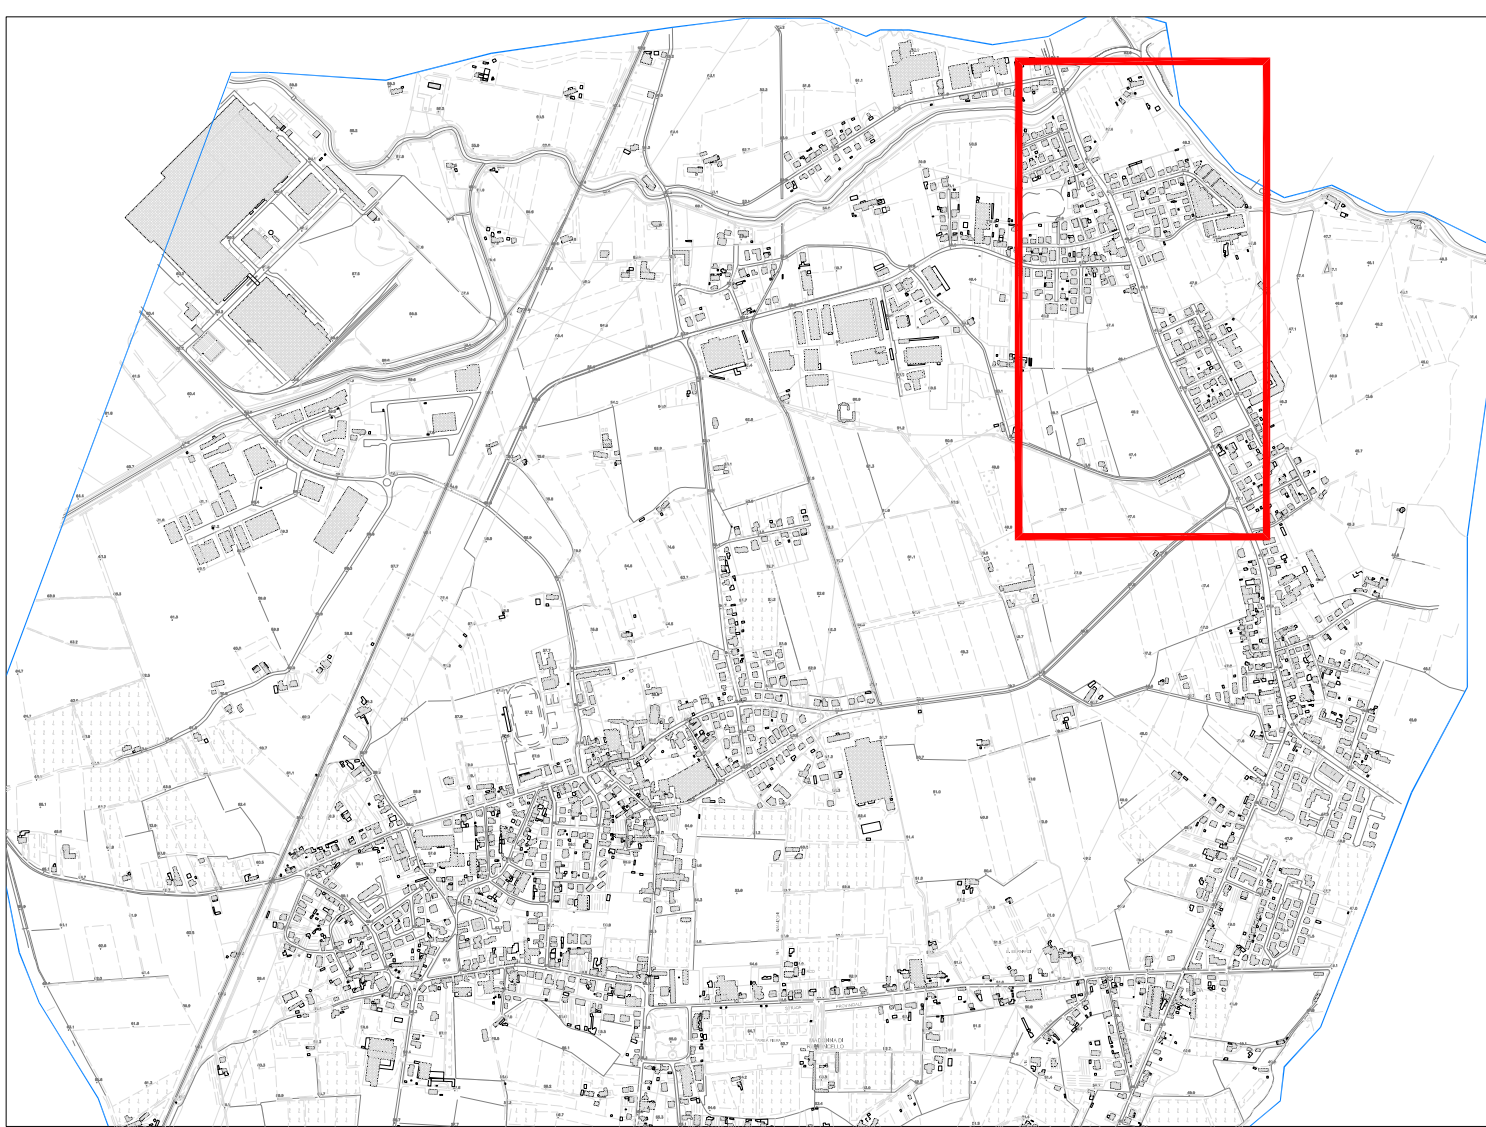

LEGENDA

- A SOSTITUZIONE PUNTO LUCE DI ILLUMINAZIONE PUBBLICA CON KIT RETROFIT DI POTENZA DA 30W A 72W E FLUSSO LUMINOSO DA 4500 Lm A 9000 Lm. TEMPERATURA DI COLORE 4000K. CLASSE D'ISOLAMENTO II.
- B SOSTITUZIONE PUNTO LUCE DI ILLUMINAZIONE PUBBLICA CON ARMATURA DI TIPO STRADALE DI POTENZA DA 25W A 36,5W E FLUSSO LUMINOSO DA 4000 Lm A 6000 Lm. TEMPERATURA DI COLORE 4000K. CLASSE D'ISOLAMENTO I.
- B1 SOSTITUZIONE PUNTO LUCE DI ILLUMINAZIONE PUBBLICA CON ARMATURA DI TIPO ARREDO URBANO DI POTENZA DA 11,4W A 21W E FLUSSO LUMINOSO DA 1400 Lm A 2700 Lm. TEMPERATURA DI COLORE 3000K. CLASSE D'ISOLAMENTO I.

TIPOLOGIA DI INTERVENTO
POTENZA APPARECCHIO
FLUSSO LUMINOSO APPARECCHIO

INTERVENTI DA ESEGUIRE IN VIA DISTRETTUALE - VIA ANTONIO ZANCO

- Pulizia pozzetti esistenti;
- Rimozione apparecchi illuminanti esistenti (Via Zanco e Rotatoria Via Zanco - Via Distrettuale);
- Smontaggio apparecchi illuminanti esistenti e rimozione vetri (Via Distrettuale);
- Verifica ed eventuale rimozione e sostituzione di morsettiere non a norma;
- Sostituzione apparecchi illuminanti esistenti con apparecchi a LED;
- Adeguamento Quadro Elettrico 46 - Via Martiri della Libertà con pulizia e scollegamento riduttore di tensione;
- Adeguamento Quadro Elettrico 49 - Via Antonio Zanco con pulizia e scollegamento riduttore di tensione;
- Verifica ed eventuale sostituzione di muffole di derivazione esistenti;
- Mantenimento di Cavidduti interrati, linee di distribuzione in cavo, plinti e sostegni esistenti;

MINI LUMA



APPARECCHIO ILLUMINANTE A LED - ILLUMINAZIONE STRADALE
RISPONDENTI ALLA L.R.VENETO N°17 Del 07.08.2009

- MINI LUMA

Caratteristiche elettriche
Alimentazione: 230 V / 50 Hz - Classe di isolamento: I / B - Grado di protezione: IP66 - Resistenza agli urti: grado IK08
Potenza: da 21W a 36,5W
SPD integrato: 100V/500A, tipo II, completo di LED di segnalazione e termolimiti per disconnessione del carico a fine vita.
Caratteristiche meccaniche / materiali
Temperatura Colore: Bianco Neutro Tc:4000 K
Rea Cromatica: CR > 70
Flusso Luminoso Apparecchio: da 4500 Lm a 9000 Lm
Vita economica: 100.000h min L80B10 @ 55°C (flu a L80B10) - Vita Utile Secondo le standard IEC 62722-1
Caratteristiche meccaniche / materiali
Copertura superiore: alluminio pressofuso ad alta pressione con basso contenuto di rame con superficie di dissolpazione piano priva di dentatura per evitare il deposito di materiale. Copertura inferiore: in poliammido inespandibile a copertura di New-Vitrolite brevettata a doppiato metallo. Sistema di dissolpazione DynaCleaner (soluzione standard).

TOWN TUNE




APPARECCHIO ILLUMINANTE A LED - ILLUMINAZIONE STRADALE
RISPONDENTI ALLA L.R.VENETO N°17 Del 07.08.2009

- TOWN TUNE

Caratteristiche elettriche
Alimentazione: 230 V / 50 Hz - Classe di isolamento: I - Grado di protezione: IP66 - Resistenza agli urti: grado IK08
Potenza: da 11,4W a 21W
SPD integrato: 100V/500A, tipo II, completo di LED di segnalazione e termolimiti per disconnessione del carico a fine vita.
Caratteristiche meccaniche / materiali
Temperatura Colore: Bianco Neutro Tc:4000 K
Rea Cromatica: CR > 70
Flusso Luminoso Apparecchio: da 1400 Lm a 2700 Lm
Vita economica: 100.000h min L80B10 @ 55°C (flu a L80B10) - Vita Utile Secondo le standard IEC 62722-1
Caratteristiche meccaniche / materiali
Copertura superiore: alluminio pressofuso ad alta pressione con basso contenuto di rame con superficie di dissolpazione piano priva di dentatura per evitare il deposito di materiale. Copertura inferiore: in poliammido inespandibile a copertura di New-Vitrolite brevettata a doppiato metallo. Sistema di dissolpazione DynaCleaner (soluzione standard).

KIT RETROFIT

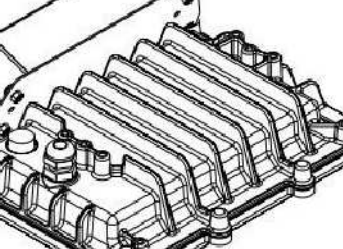

APPARECCHIO ILLUMINANTE A LED - ILLUMINAZIONE STRADALE
RISPONDENTI ALLA L.R.VENETO N°17 Del 07.08.2009

- KIT RETROFIT

Caratteristiche elettriche
Alimentazione: 230 V / 50 Hz - Classe di isolamento: II - Grado di protezione: IP66
Potenza (compresa alimentazione): da 30W a 72W
SPD integrato: 100V/500A, tipo II, completo di LED di segnalazione e termolimiti per disconnessione del carico a fine vita.
Caratteristiche meccaniche / materiali
Temperatura Colore: Bianco Neutro Tc:4000 K
Rea Cromatica: CR > 70
Flusso Luminoso Apparecchio: da 4500 Lm a 9000 Lm
Vita economica: 100.000h min L80B10 @ 55°C (flu a L80B10) - Vita Utile Secondo le standard IEC 62722-1
Caratteristiche meccaniche / materiali
Il sistema è composto da un modulo LED con lenti filtranti modulari 2x2 in PMMA con sistema di protezione in vetro temperato a lenti trasparenti estrusioni di spessore 4mm, con resistenza agli urti IK08, struttura in estrusione di alluminio con dissipazione termica integrata.
Struttura realizzata in estrusione di alluminio.
Gruppo ottico per illuminazione stradale urbana, dissolpazione luminosa "cut-off"
Alimentazione elettronica dimmerabile.



COMUNE
SANTA LUCIA di PIAVE

EFFICIENTAMENTO ENERGETICO
IMPIANTO DI ILLUMINAZIONE PUBBLICA
VIE DISTRETTUALE E ZANCO

PROGETTO DEFINITIVO - ESECUTIVO



RESPONSABILE DEL PROCEDIMENTO:
Dott.ssa Annarita Speranza
Responsabile Ufficio Lavori Pubblici
tel. 0438 466160
info@comuneluciadipiave.it

FILE
19.014.E01
TAVOLA
01
SCALA
1:1000

Titolo: SCHEMA TOPOGRAFICO STATO DI PROGETTO
VIA DISTRETTUALE E VIA ZANCO

N. REVISIONE	DESCRIZIONE	VERIFICA	APPROVAZIONE
2	...	...	...
1	...	...	...
0	Prima emissione	luglio 2019	luglio 2019

IL TECNICO
TAVOLA E FIRMATA
DISegnato
Olivieri Per Ind. Marco
PROGETTISTA
Bovo Per Ind. Miro