


PROVINCIA DI TREVISO

MIGLIORAMENTO SISMICO DEL MAGAZZINO PROTEZIONE CIVILE "EX MOSTRA VINI"

PROGETTO DEFINITIVO-ESECUTIVO

Allegato N		Cronoprogramma dei Lavori			
Sigla 2-122_MAG		file ESE_all N_Cron Lav	data 15.12.2021	redatto BG	verificato GNZ
REV	DATA	DESCRIZIONE			
01	06.05.2022				
Ing. Ugo GANZ STUDIO DI INGEGNERIA PIEVE DI SOLIGO - Via G. Schiratti n. 49/1 tel. 0438-841998 fax 0438-837343 e-mail info@studioganz.com					

CRONOPROGRAMMA

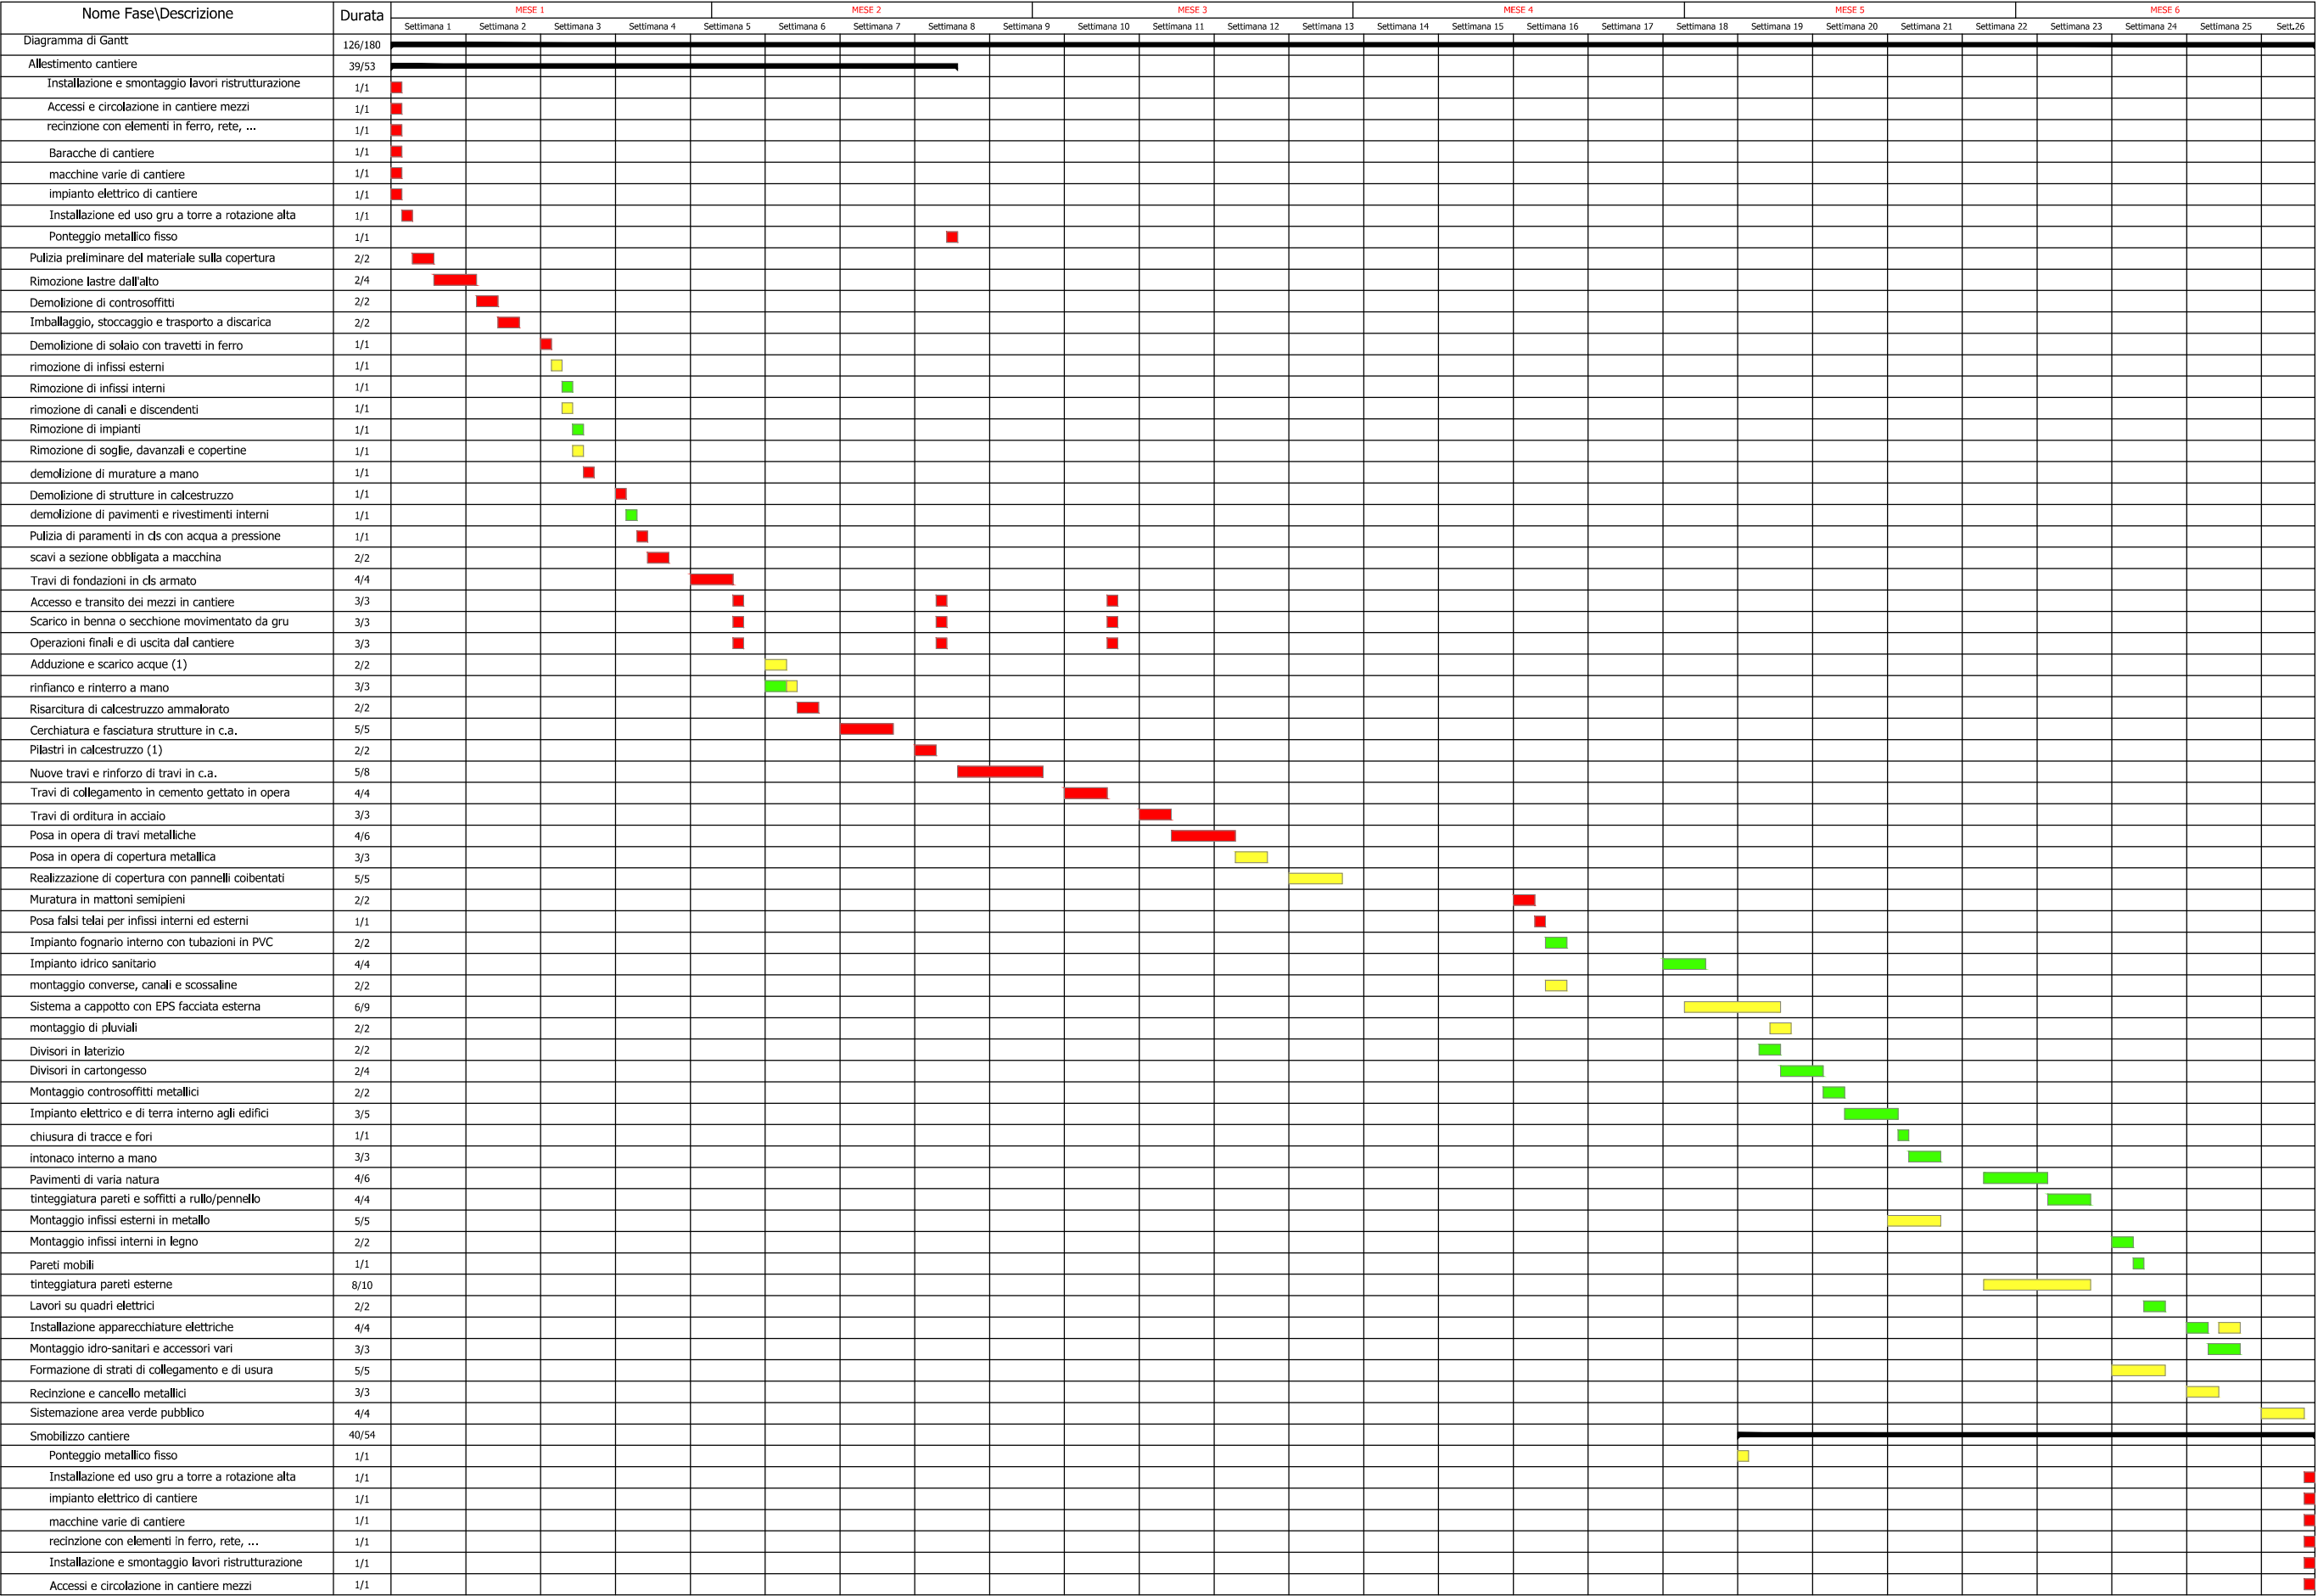

LEGENDA

Intero cantiere

Interventi area interna

Interventi area esterna