


COMUNE DI  
SANTA LUCIA DI PIAVE

Comune di Santa Lucia di Piave    Provincia di Treviso    Regione Veneto

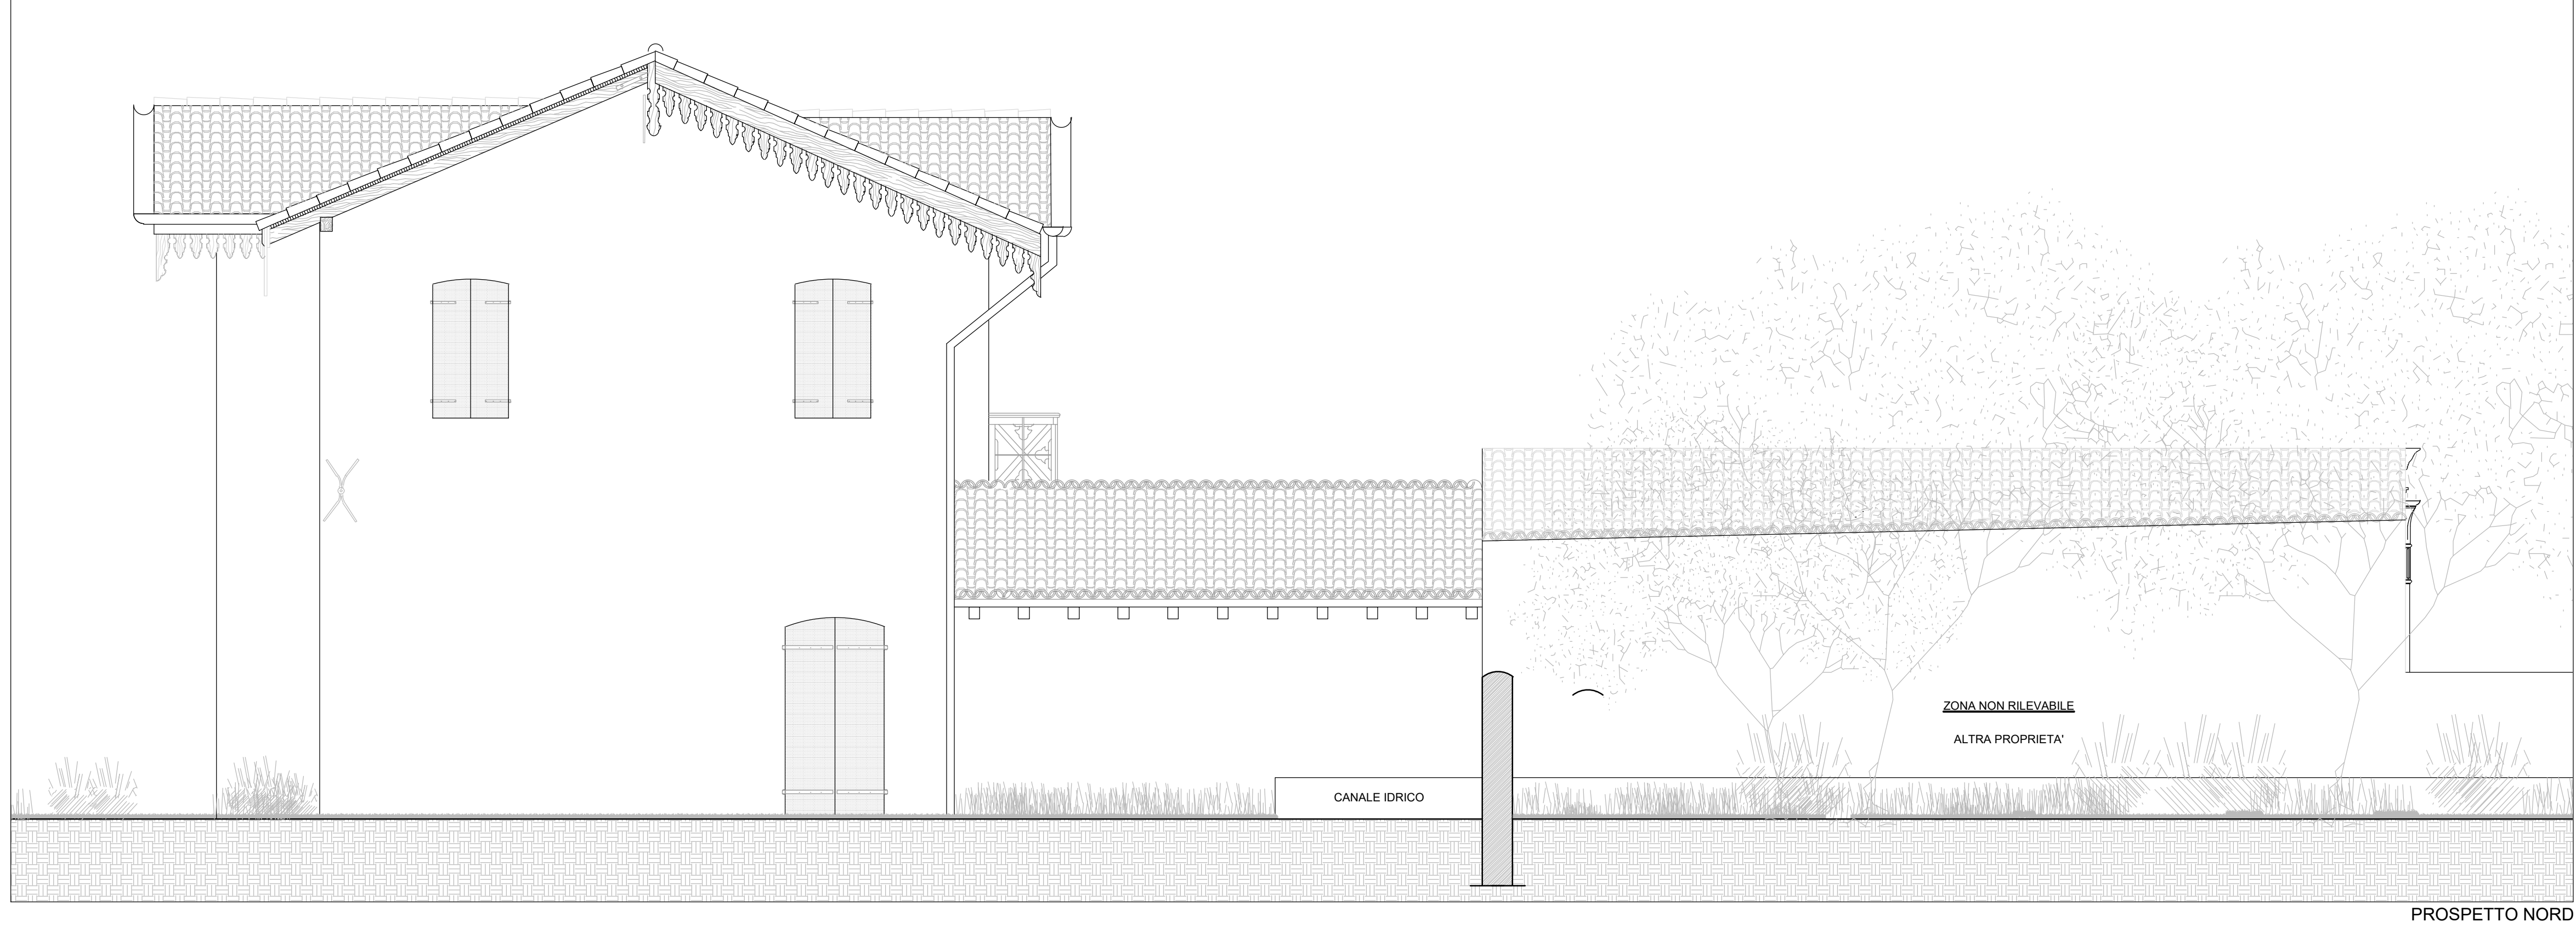

RESTAURO, MIGLIORAMENTO SISMICO  
ED EFFICIENTAMENTO ENERGETICO  
DELLA BARCHESSA DI PALAZZO ANCILOTTO

studio di fattibilità  
progetto architettonico  
progetto strutturale

preliminare  
preliminare

definitivo  
definitivo

esecutivo  
esecutivo

06

STATO DI FATTO:  
PROSPETTI

1:50

aggiornamento  
cod\_1999-9V\_SOF\_PROSPETTI1.dwg

02.03.2020

Responsabile unico del Procedimento  
dott.ssa Anna Rita Speranza

progettisti  
arch. Susanna Masett

ing. Florenzo Carniel



q/m  
associati

Flaminio Carniel Ingegnere  
Via Trento, 20/A 31020 San Vendemiano (TV) - phone 0423/731133  
0423/716238 - e-mail: f.carniel@q-m.it

Susanna Masett Architetto  
Via Trento, 20/A 31020 San Vendemiano (TV) - phone 0423/731133  
0423/716238 - e-mail: s.masett@q-m.it

Il presente disegno è di nostra proprietà e non può essere riprodotto né consegnato a terzi senza nostra autorizzazione.

