




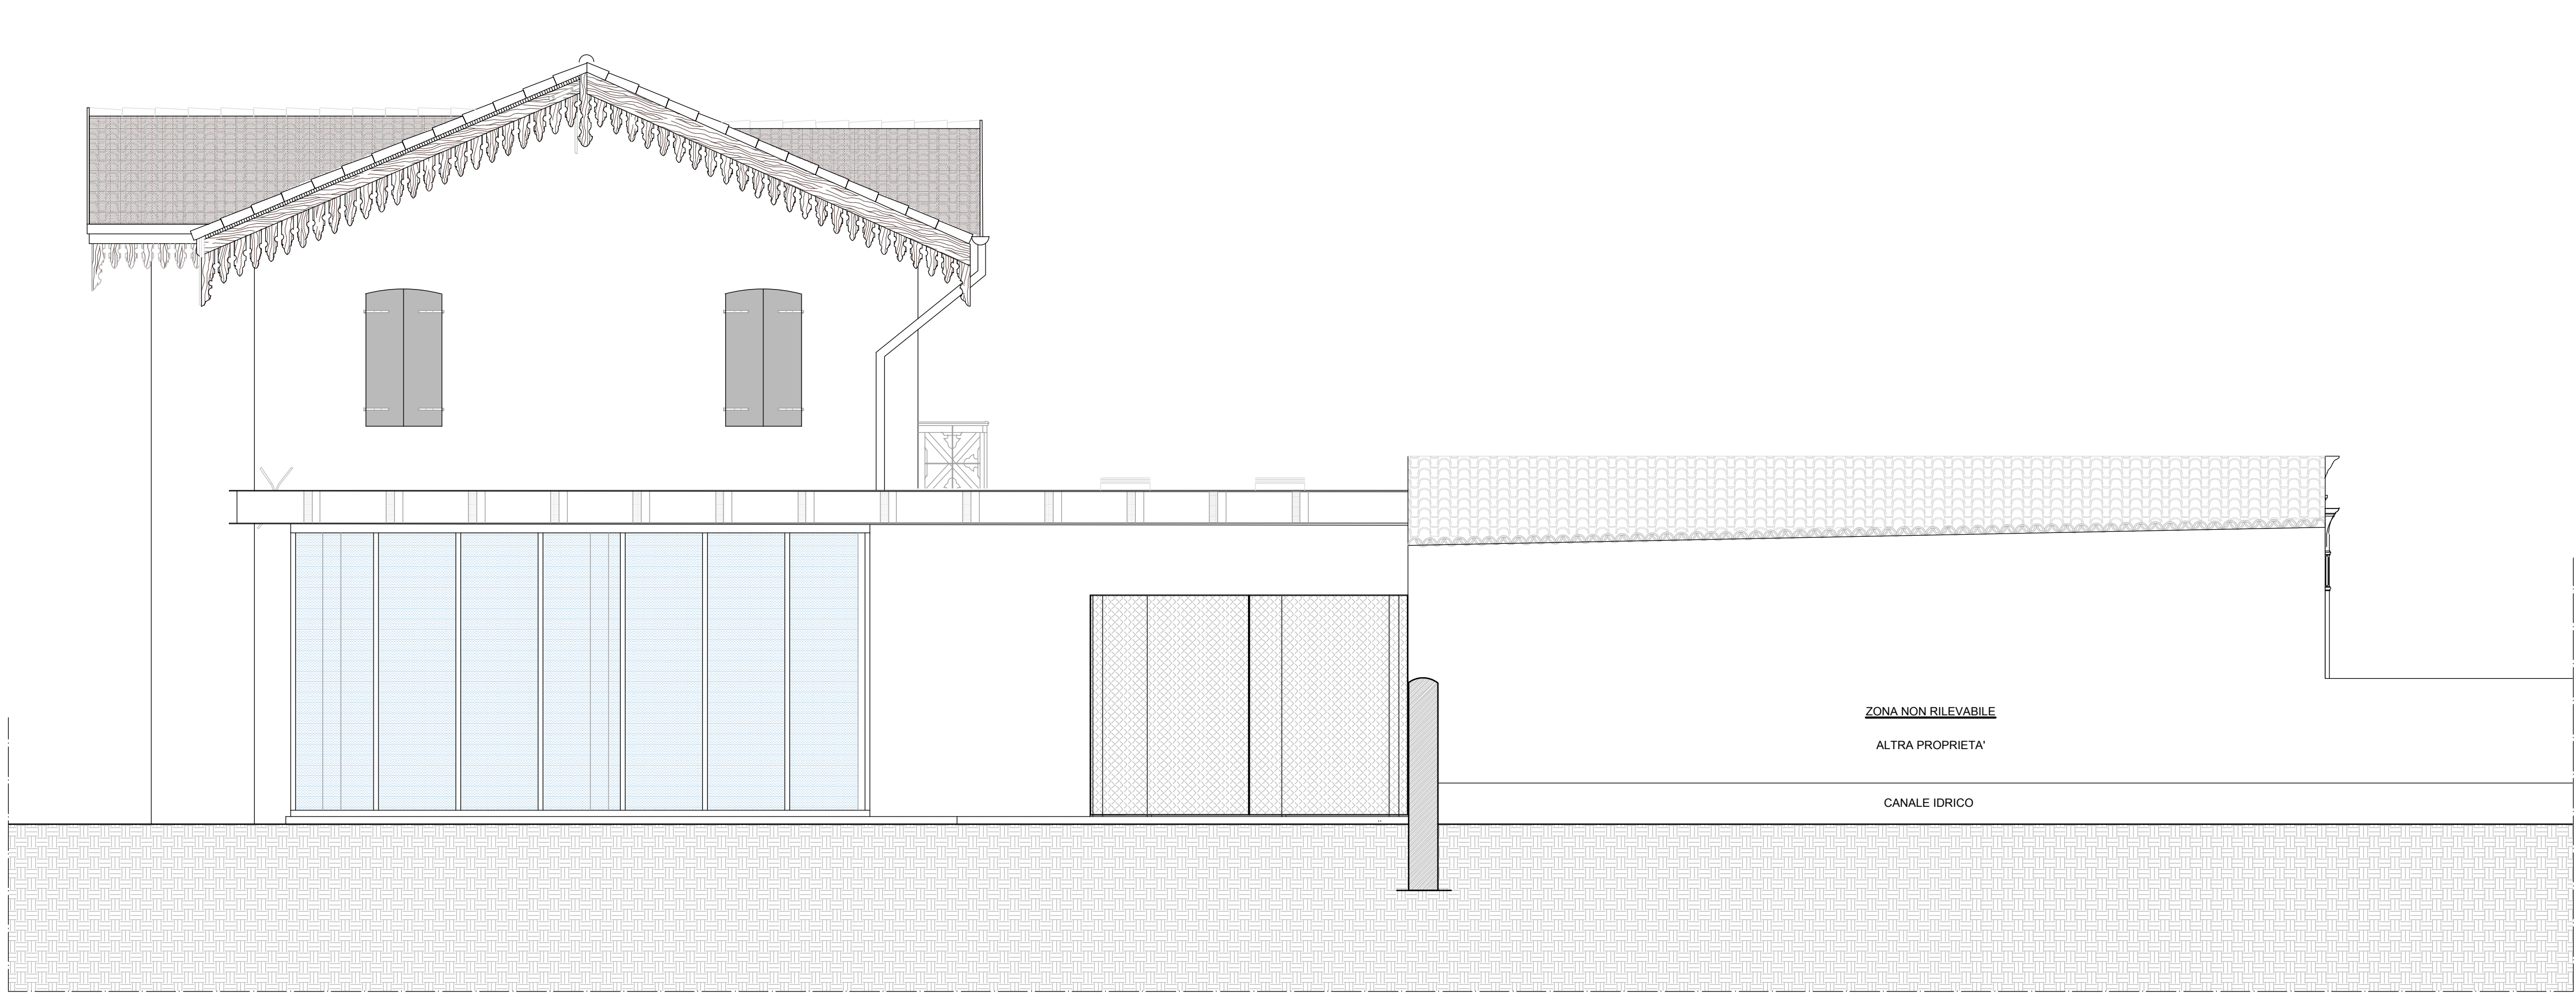


PROSPETTO NORD

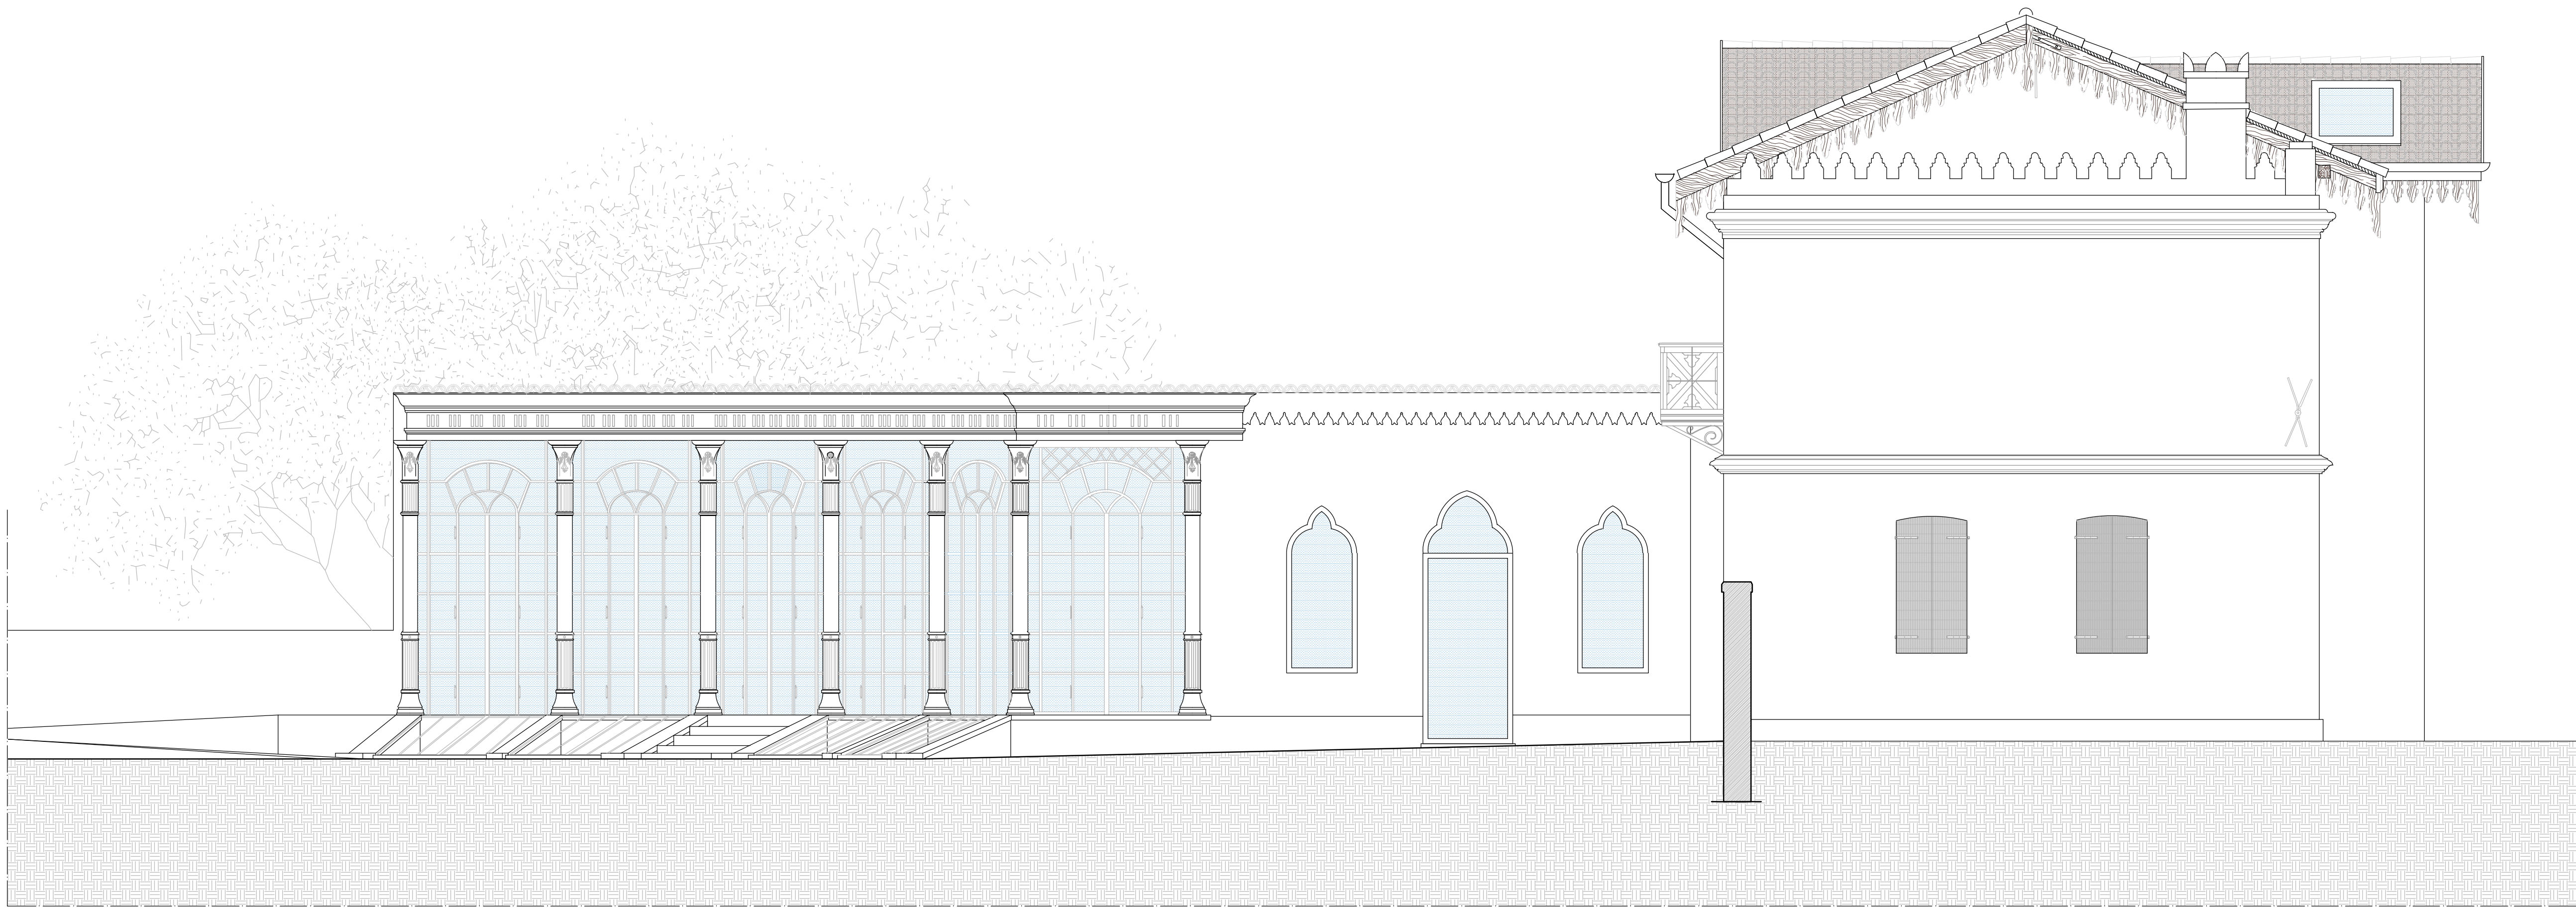

PROSPETTO SUD

 

PROSPETTO EST

 

PROSPETTO OVEST

COMUNE DI
SANTA LUCIA DI PIAVE

Comune di Santa Lucia di Pieve Provincia di Treviso Regione Veneto

RESTAURO, MIGLIORAMENTO SISMICO
ED EFFICIENTAMENTO ENERGETICO
DELLA BARCHESSA DI PALAZZO ANCILOTTO

studio di fattibilità
progetto architettonico
progetto strutturale

preliminare
preliminare

definitivo
definitivo

esecutivo
esecutivo

16

STATO DI PROGETTO:
PROSPETTI

1:50

aggiornamento
cod_1899-SV_SDP_PROSPETTI.dwg

02.03.2020

Responsabile unico del Procedimento
dott.ssa Anna Rita Speranza

arch. Susanna Moset

ing. Firenze Camiel

Il presente disegno è di nostra proprietà e non può essere riprodotto né consegnato a terzi senza nostra autorizzazione.